


# AA2<sub>OS type</sub> 3LDK + OS + 2W + SC

専有面積 / 75.52 m<sup>2</sup> (約 22.84 坪)

オープンエアスペース面積 / 5.29 m<sup>2</sup>

バルコニー面積 / 25.05 m<sup>2</sup>

エスコートポーチ面積 / 5.89 m<sup>2</sup>

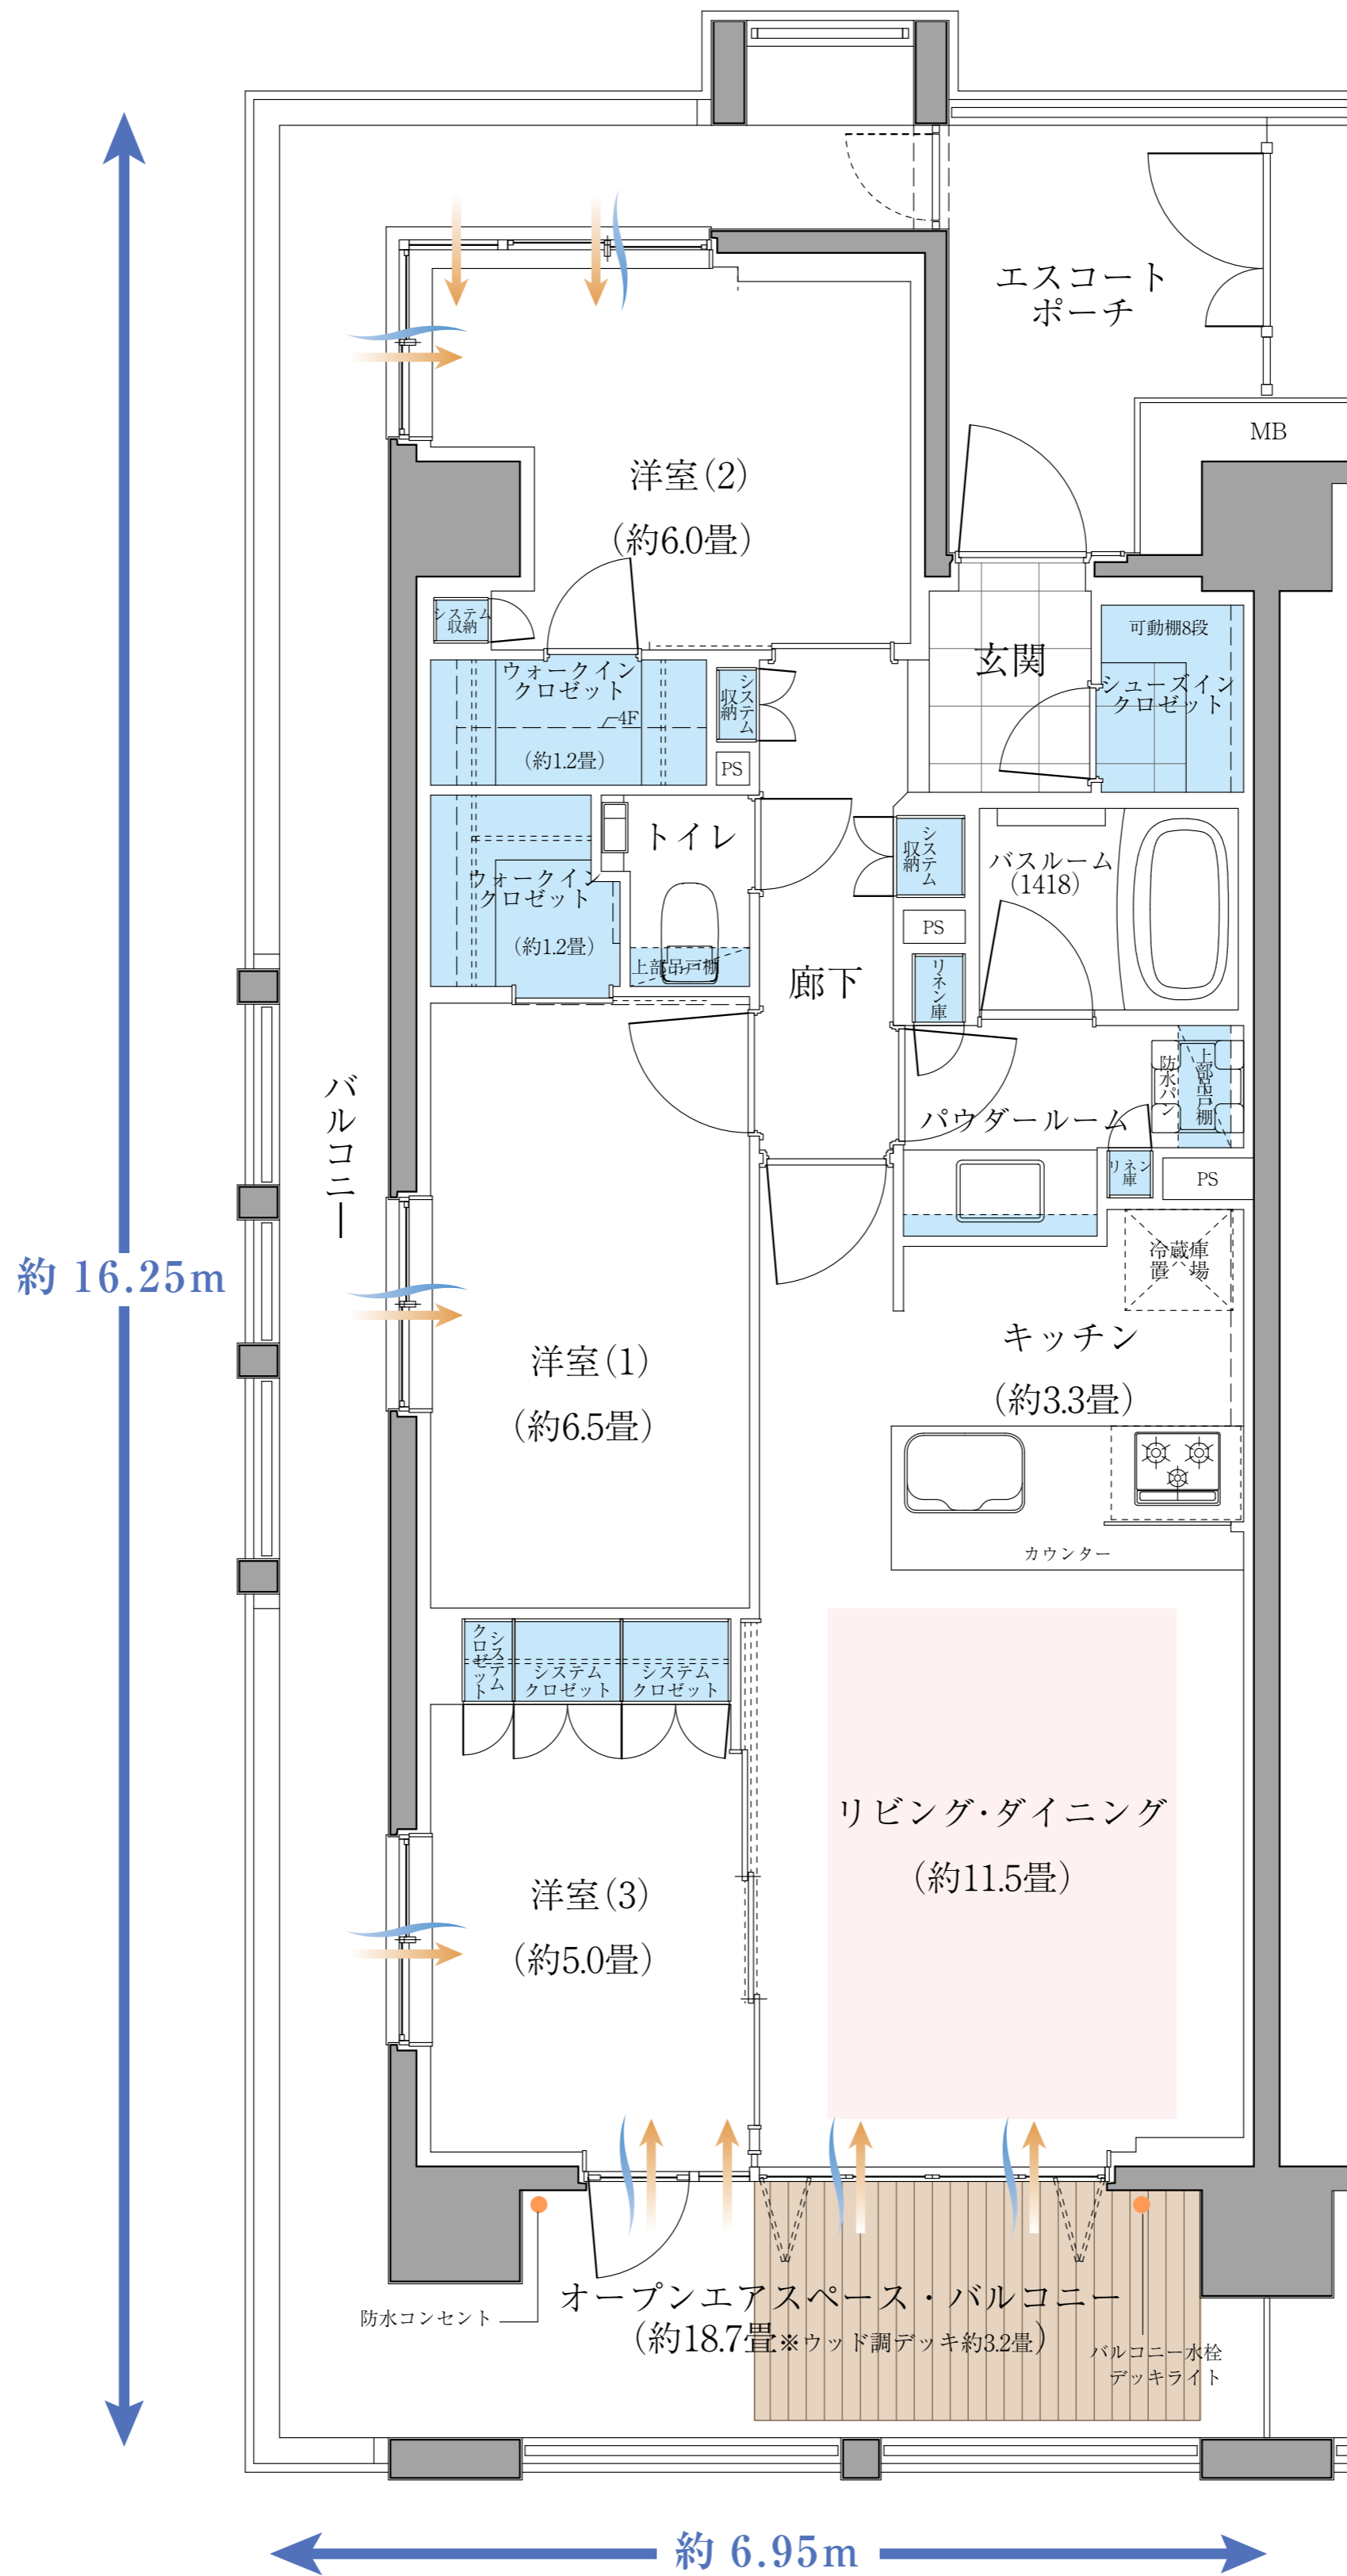

通風: 採光: 床暖房: 収納:

OS=オープンエアスペース W=ウォークインクローゼット SC=シューズインクローゼット

※掲載の間取図は、計画段階の図面に基に描き起こしたもので、簡略化して表現されており実際とは多少異なります。また行政指導及び施工上の理由等のため、今後内容が変更になる場合があります。詳しくは図面集でご確認ください。※リビング・ダイニングの畳数表記については、リビング・ダイニングの扉より内側の面積から、キッチンを差し引いたものとなっております。