


# BI<sub>1a</sub>OD type 3LDK +OD+BW+N

専有面積 / 83.27 m<sup>2</sup> (約 25.18 坪)

オープンエアデッキ面積 / 8.74 m<sup>2</sup>

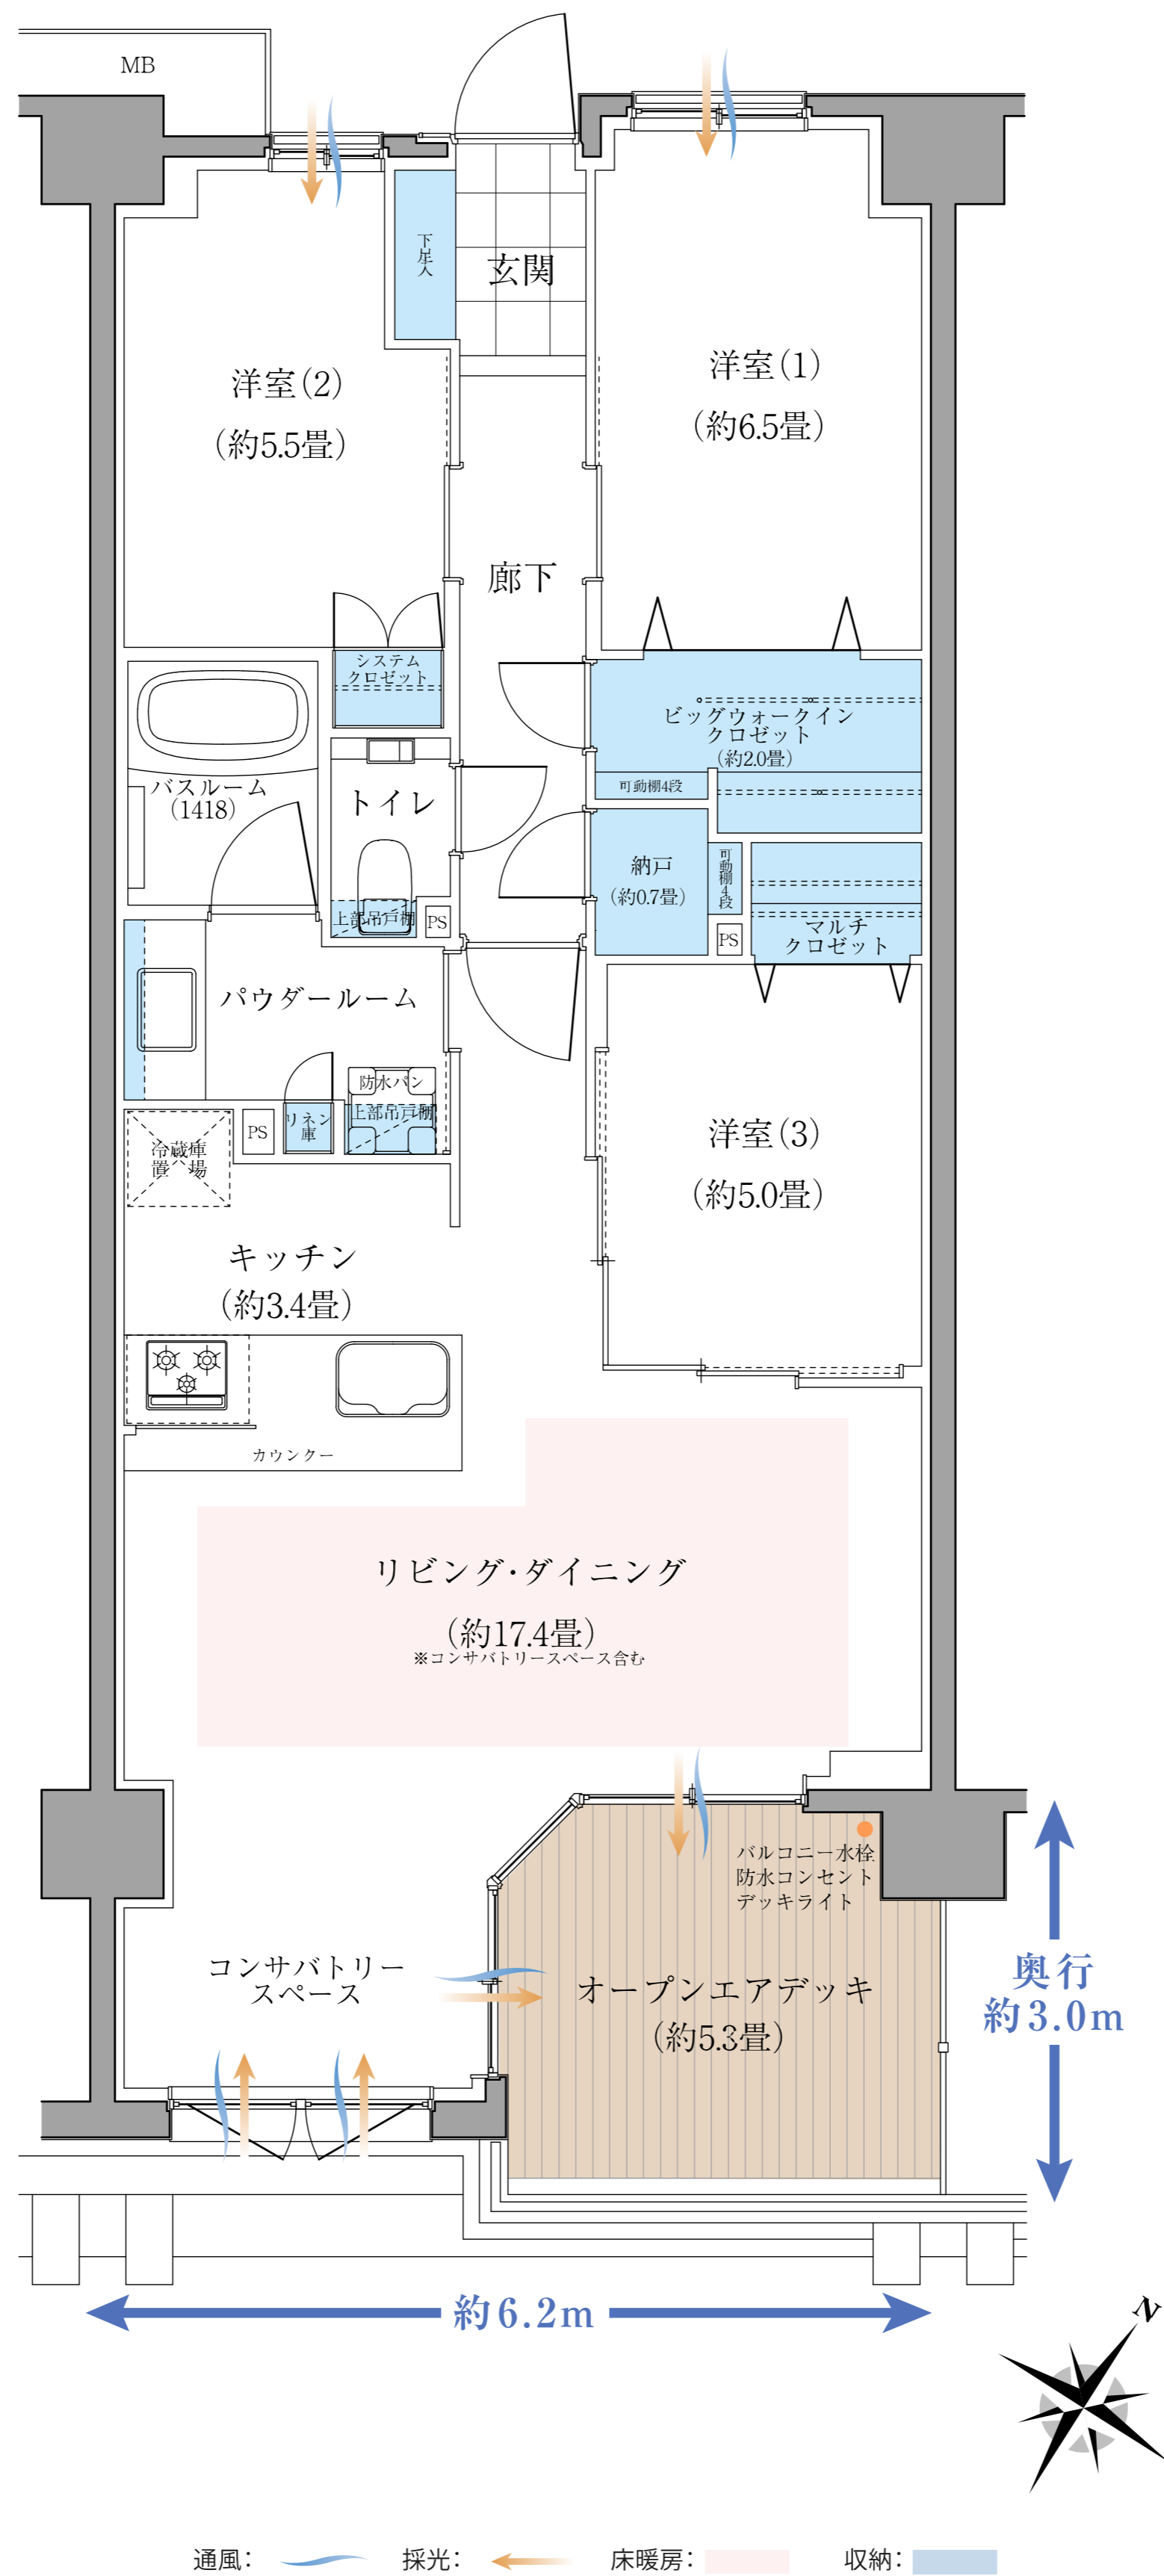

OD=オープンエアデッキ BW=ビッグウォークインクローゼット N=納戸

※掲載の間取図は、計画段階の図面を基に描き起こしたもので、簡略化して表現されており実際とは多少異なります。また行政指導及び施工上の理由等のため、今後内容が変更になる場合があります。詳しくは図面集でご確認ください。※リビング・ダイニングの畳数表記については、リビング・ダイニングの扉より内側の面積から、キッチンの面積を差し引いたものとなっております。