

BM_{OD} type 3LDK + OD + BW + 2W + SC + N



専有面積 / 103.45 m² (約 31.29 坪)

オープンエアデッキ面積 / 11.66 m²

バルコニー面積 / 4.74 m²

サービススペース面積 / 8.19 m²

エスコートポーチ面積 / 6.91 m²

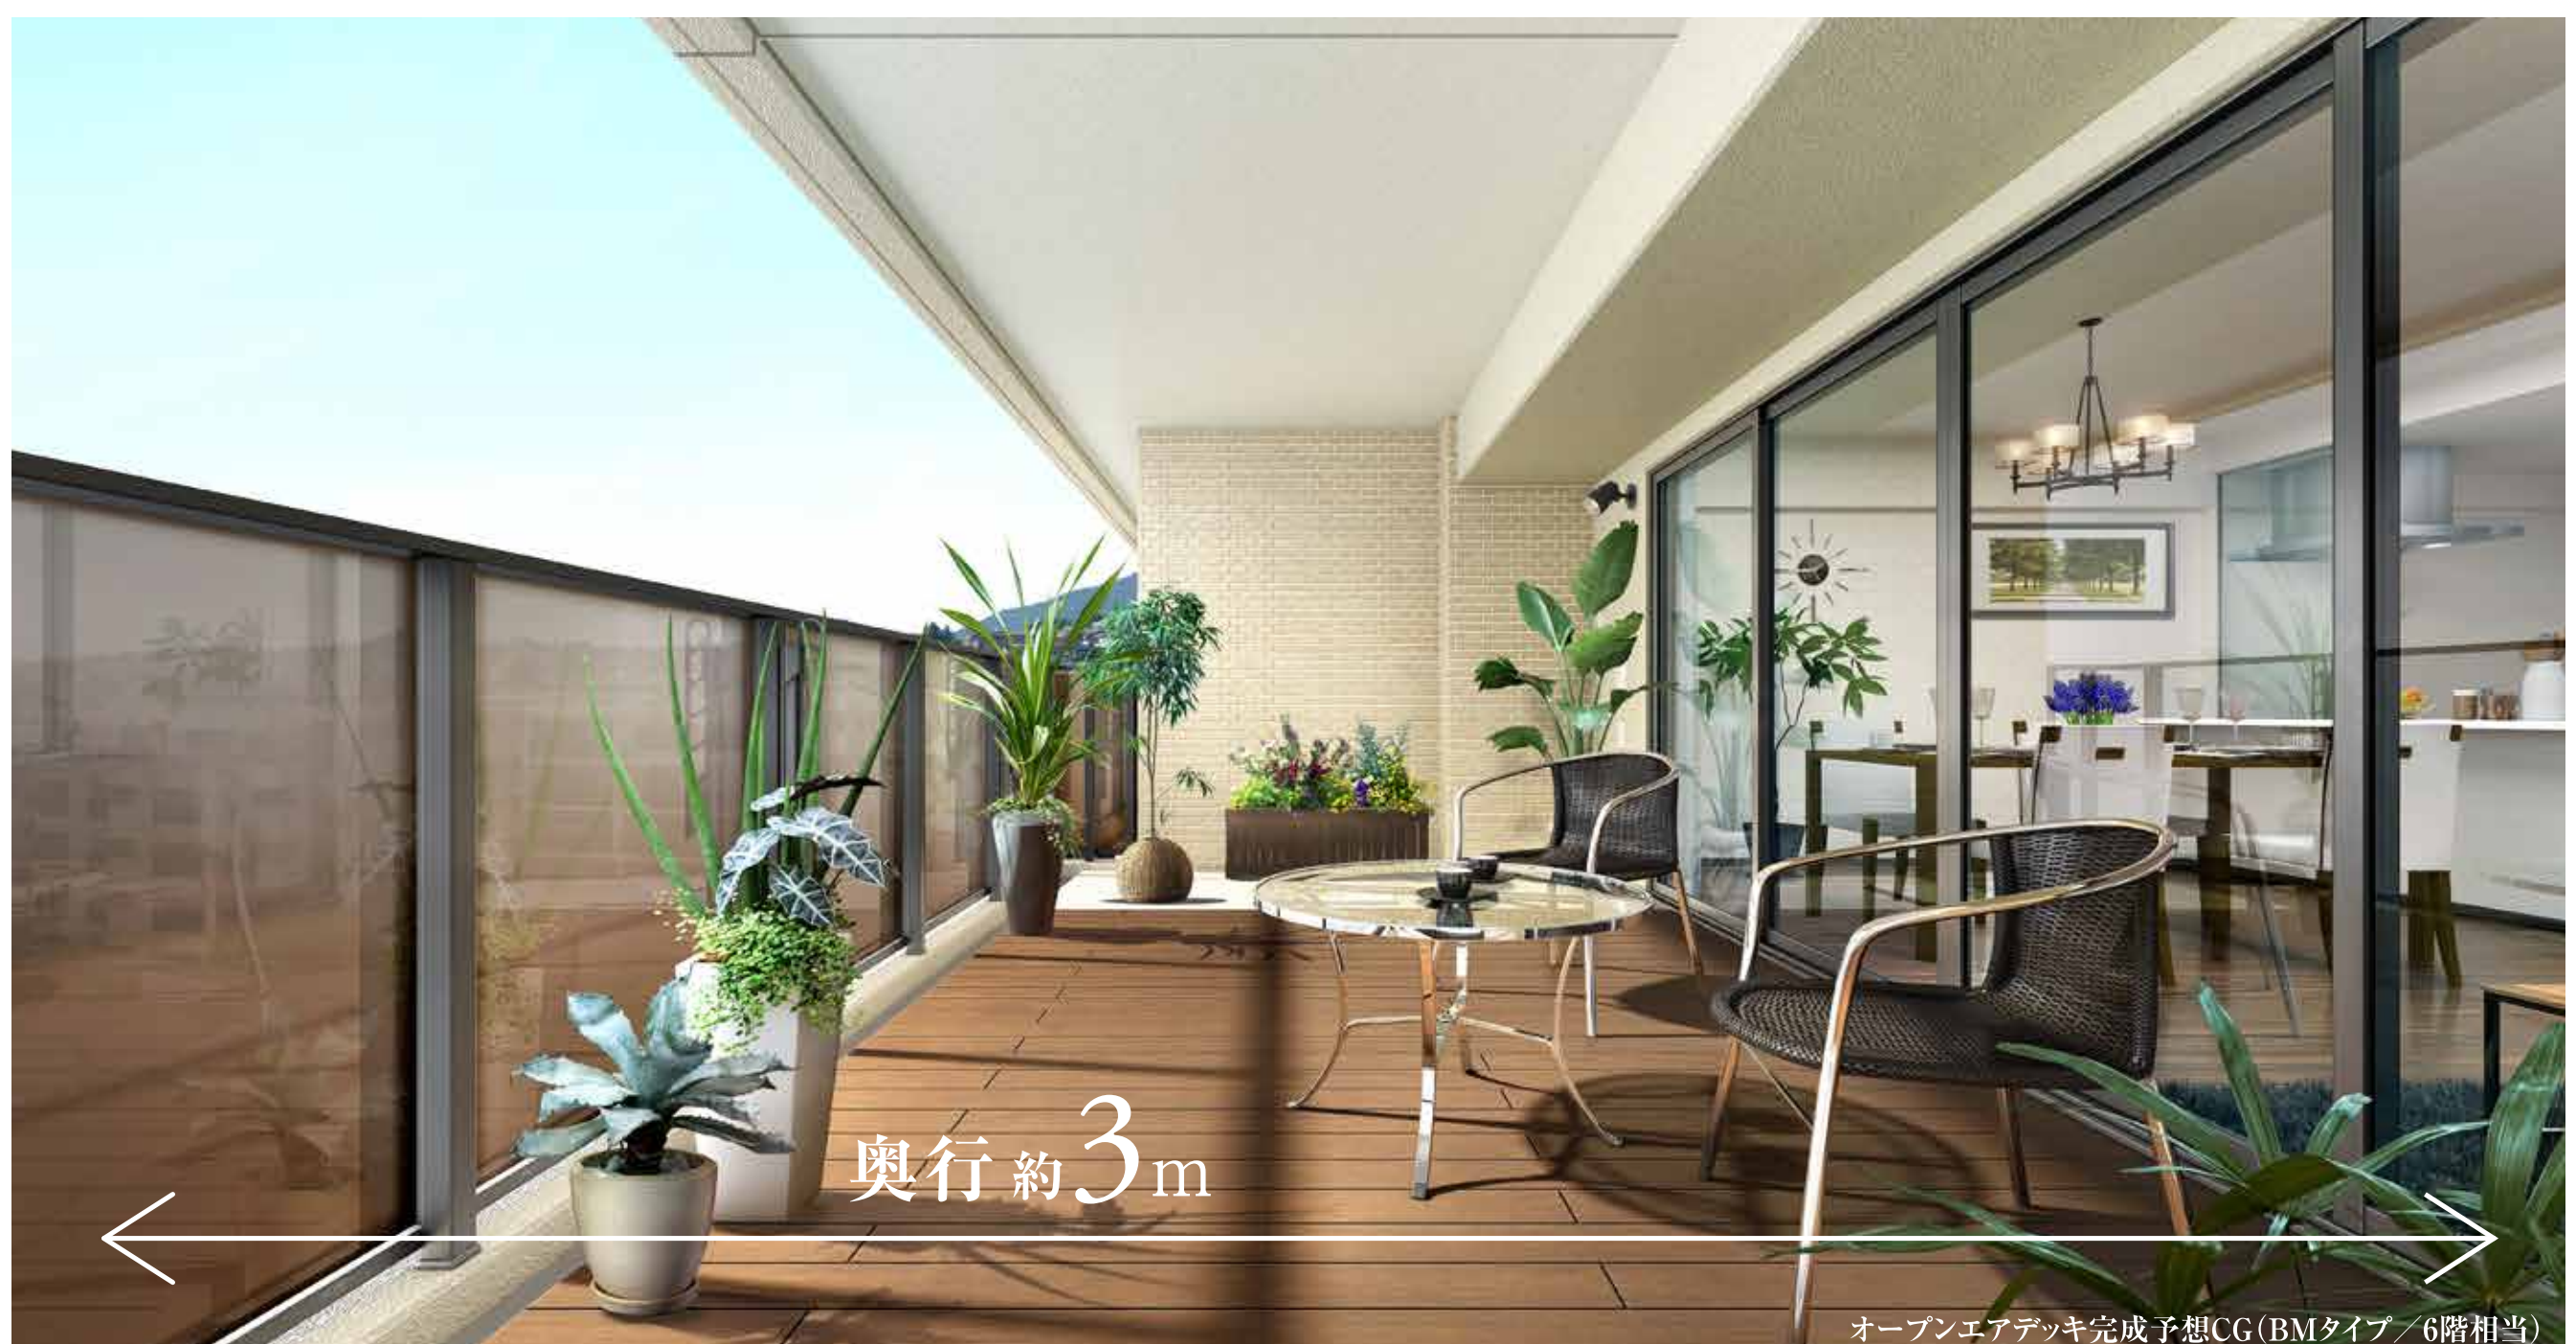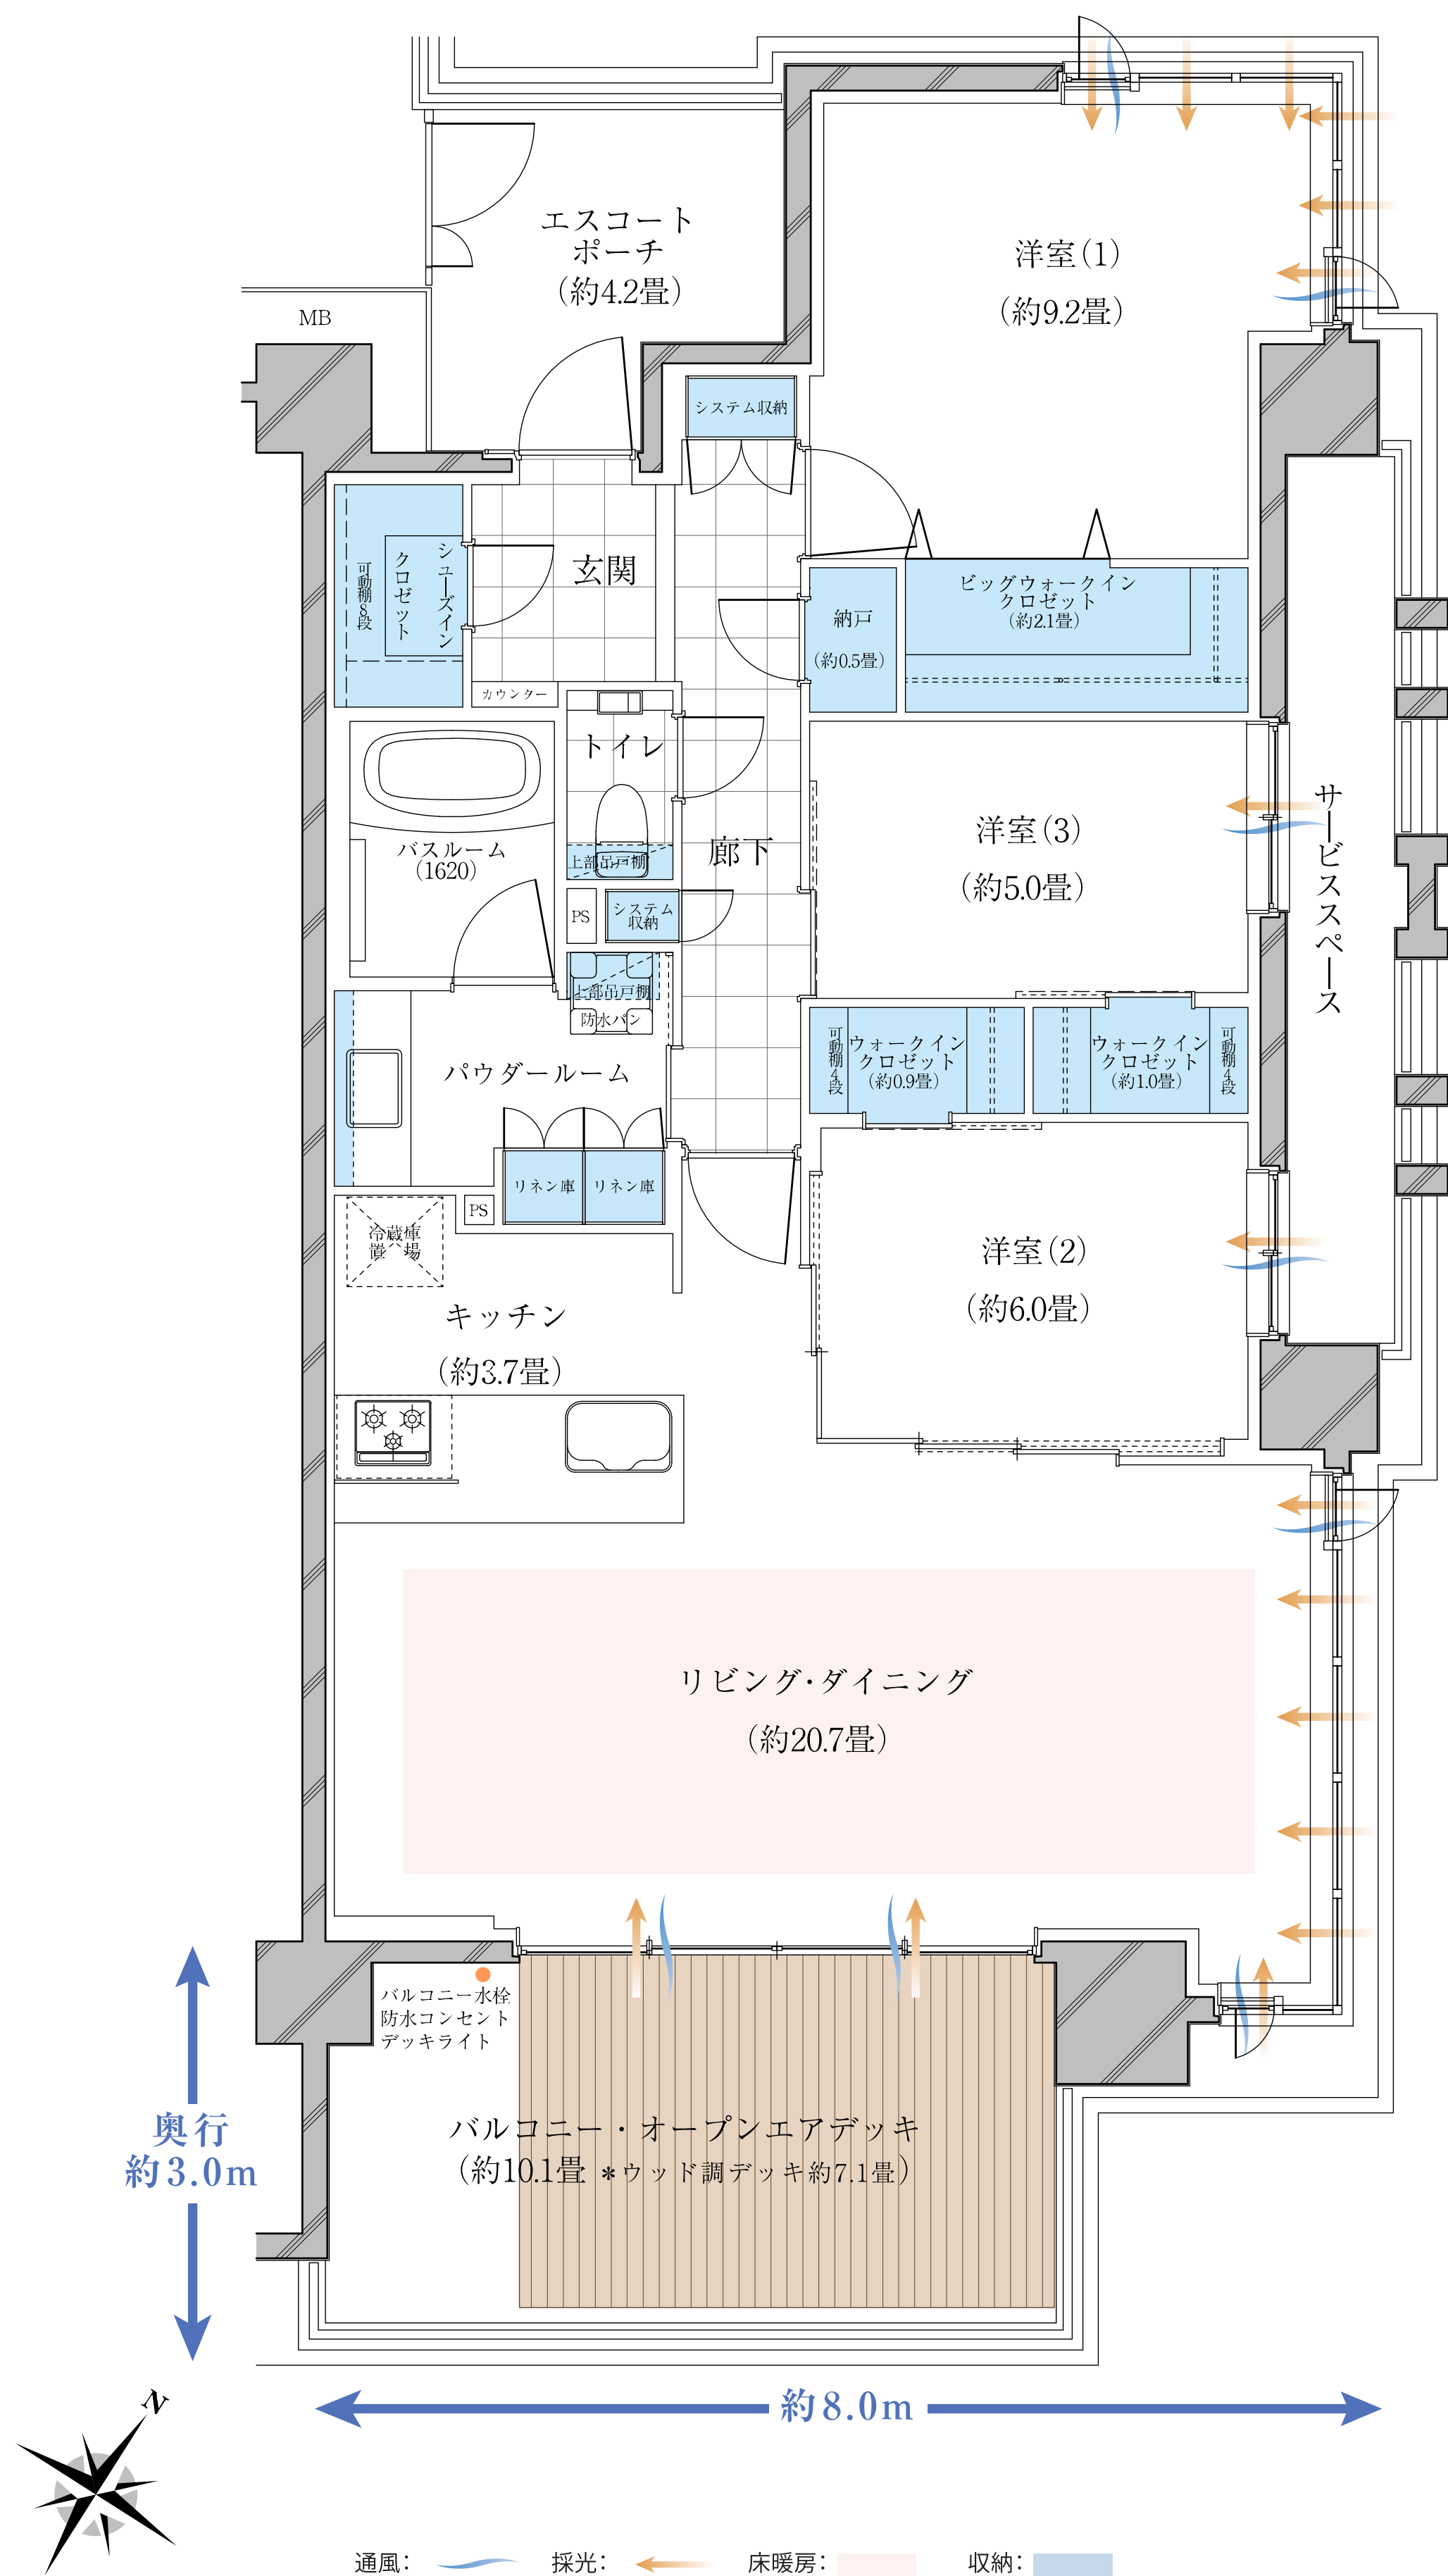

OD=オープンエアデッキ BW=ビッグウォークインクローゼット W=ウォークインクローゼット SC=シューズインクローゼット N=納戸

※掲載の間取図は、計画段階の図面を基に描き起こしたもので、簡略化して表現されており実際とは多少異なります。また行政指導及び施工上の理由等のため、今後内容が変更になる場合があります。詳しくは図面集でご確認ください。※リビング・ダイニングの畳数表記については、リビング・ダイニングの扉より内側の面積から、キッチンの面積を差し引いたものとなっております。

※掲載のオープンエアデッキ完成予想CGは、計画段階の図面を基に描いたもので、外観・外構・植栽・形状・仕上げ等は実際とは異なる場合があります。またタイルや各種部材の質感や色等は実際とは異なります。外観形状の細部や設備機器等は表現されておりません。また行政指導及び施工上の理由等のため、今後変更となる場合があります。植栽は育成に必要な環境の下で、竣工から一定期間を経た状態のものを想定して描いたもので、特定の季節を表したものではありません。また家具・備品・調度品等は販売価格に含まれておりません。