
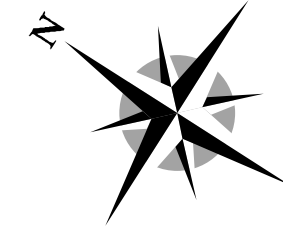


CAa_{OD}type 3LDK_{+OD+BW+W}

専有面積 / 75.94 m² (約 22.97 坪)

オープンエアデッキ面積 / 10.41 m²

バルコニー面積 / 17.25 m²

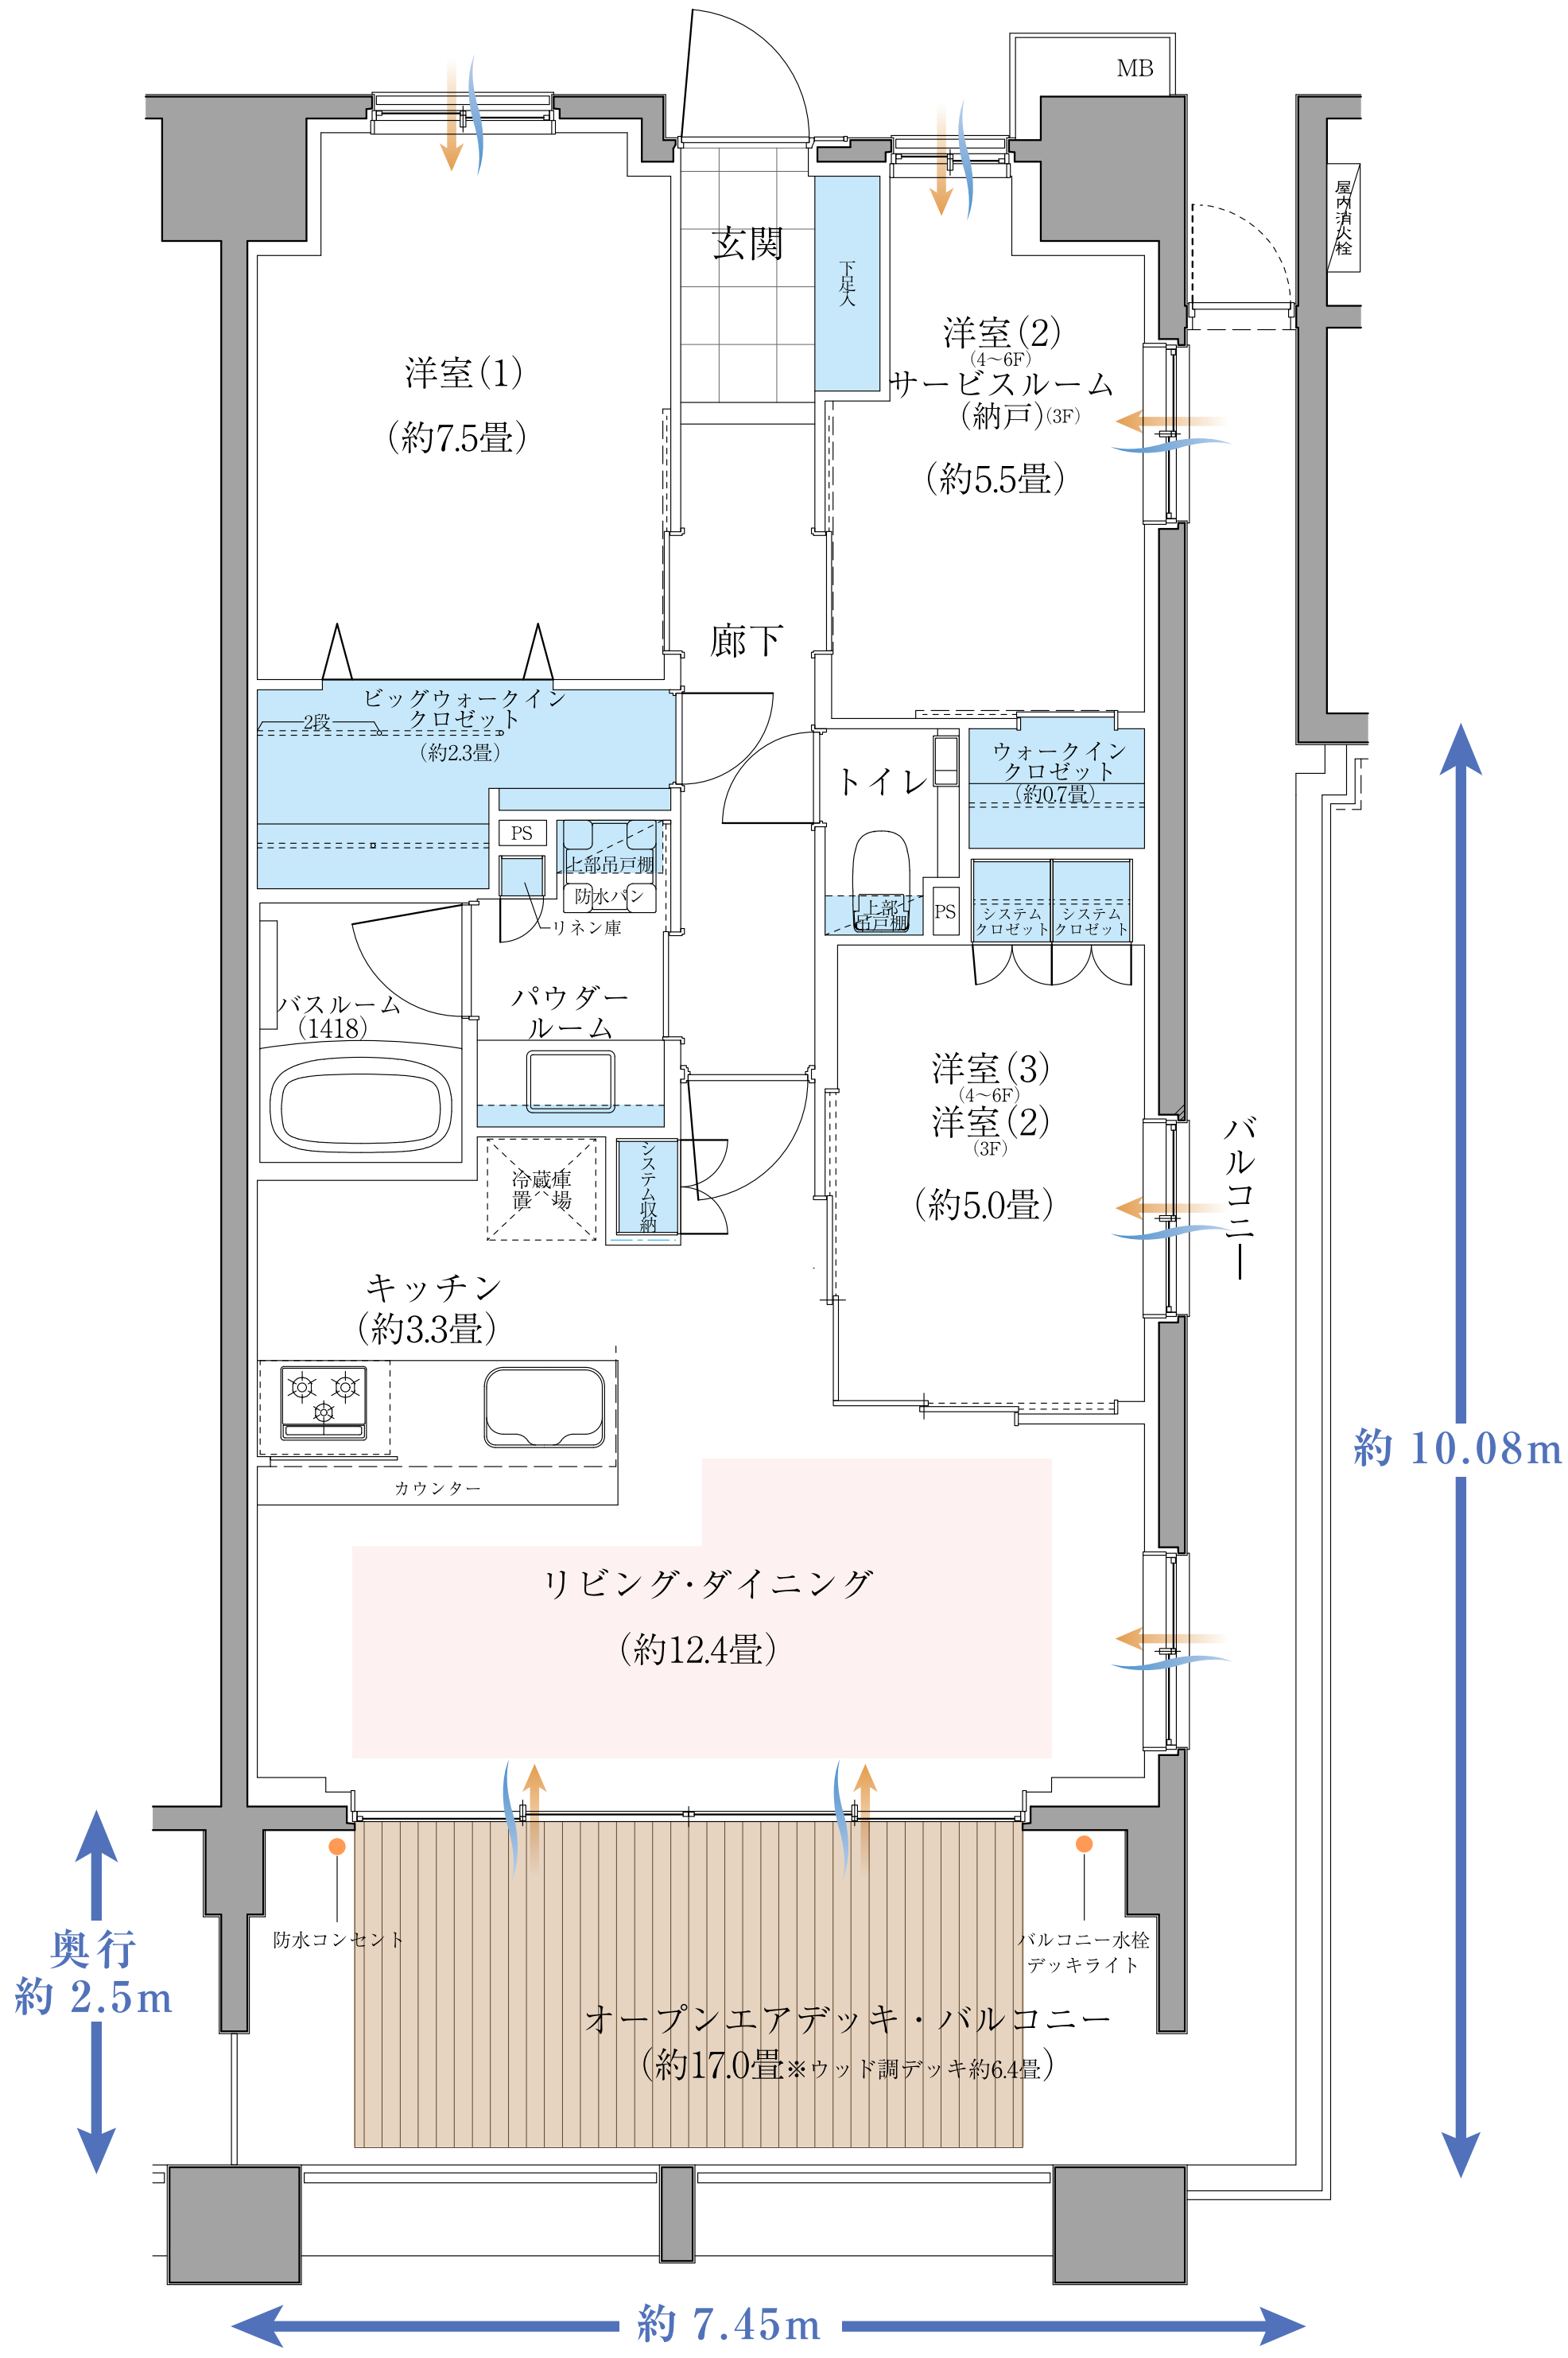

通風: 採光: 床暖房: 収納:

OD=オープンエアデッキ BW=ビッグウォークインクローゼット W=ウォークインクローゼット

※掲載の間取図は、計画段階の図面を基に描き起こしたもので、簡略化して表現されており実際とは多少異なります。また行政指導及び施工上の理由等のため、今後内容が変更になる場合があります。詳しくは図面集でご確認ください。※リビング・ダイニングの畳数表記については、リビング・ダイニングの扉より内側の面積から、キッチンの面積を差し引いたものとなっております。