


CB_{osg} type 3LDK + OS + BW + W + N

専有面積 / 75.90 m² (約 22.95 坪)

オープンエアスペース面積 / 8.07 m²

プライベートガーデン面積 / 13.45 m²

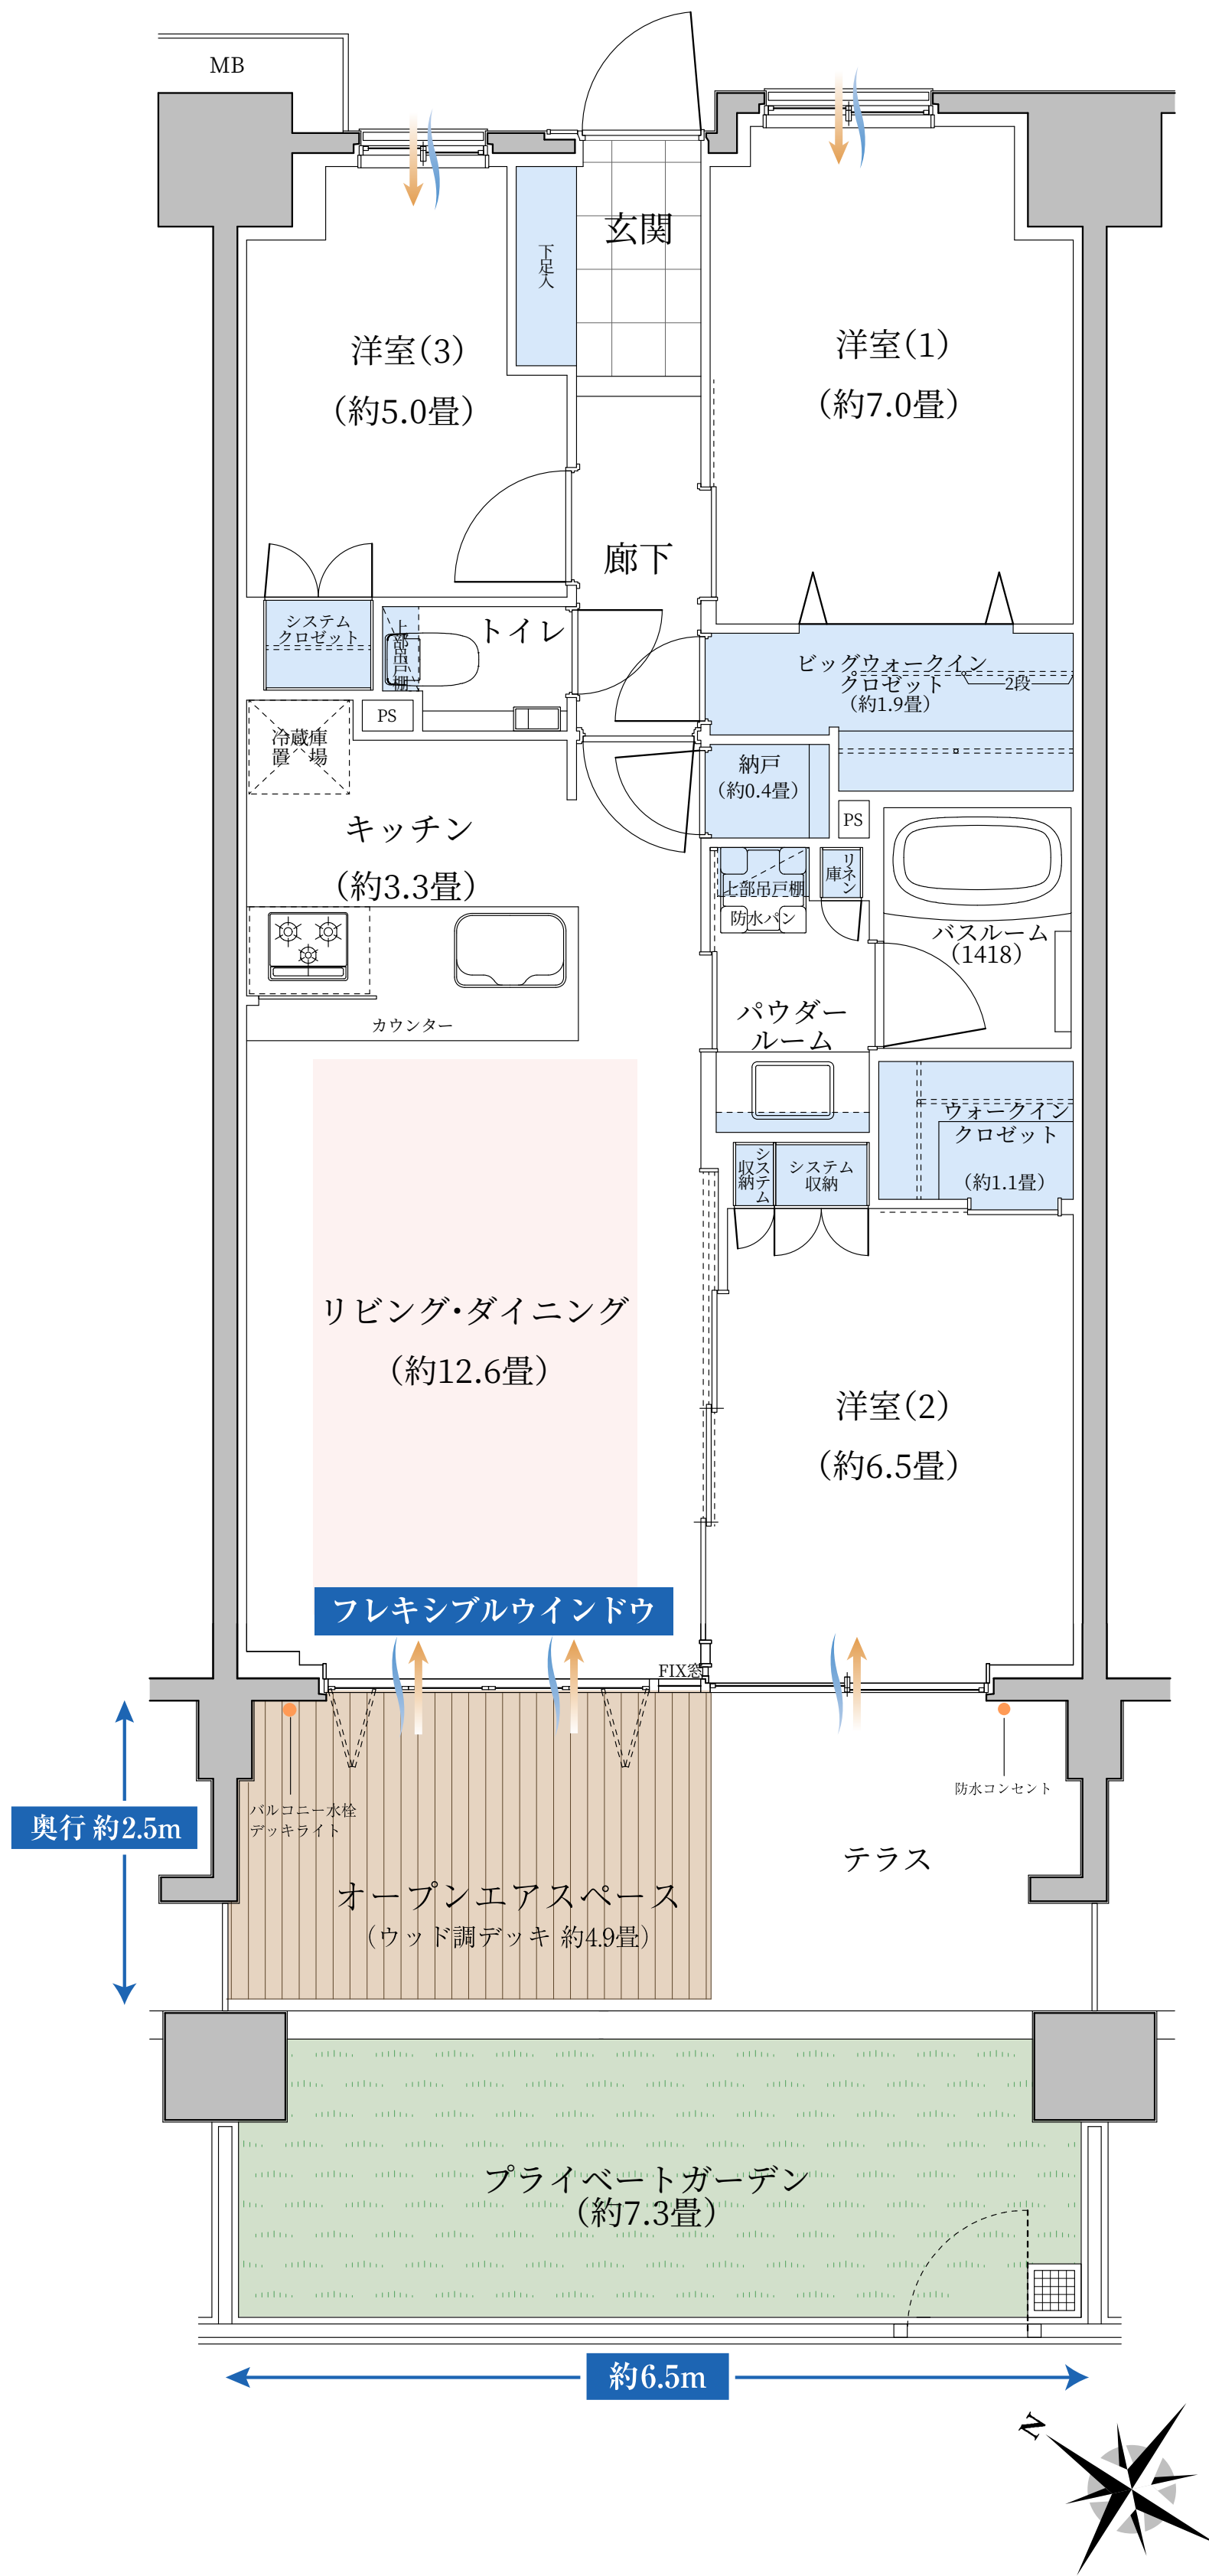

OS=オープンエアスペース BW=ビッグウォークインクローゼット W=ウォークインクローゼット N=納戸

※掲載の間取図は、計画段階の図面を基に描き起こしたもので、簡略化して表現されており実際とは多少異なります。また行政指導及び施工上の理由等のため、今後内容が変更になる場合があります。詳しくは図面集でご確認ください。※リビング・ダイニングの畳数表記については、リビング・ダイニングの扉より内側の面積から、キッチンの面積を差し引いたものとなっております。