




# EQ<sub>r</sub> type 4LDK<sub>+R+W</sub>

専有面積 / 100.05㎡ (約30.26坪)

ルーフバルコニー面積 / 32.23㎡

## 【有償プランI】

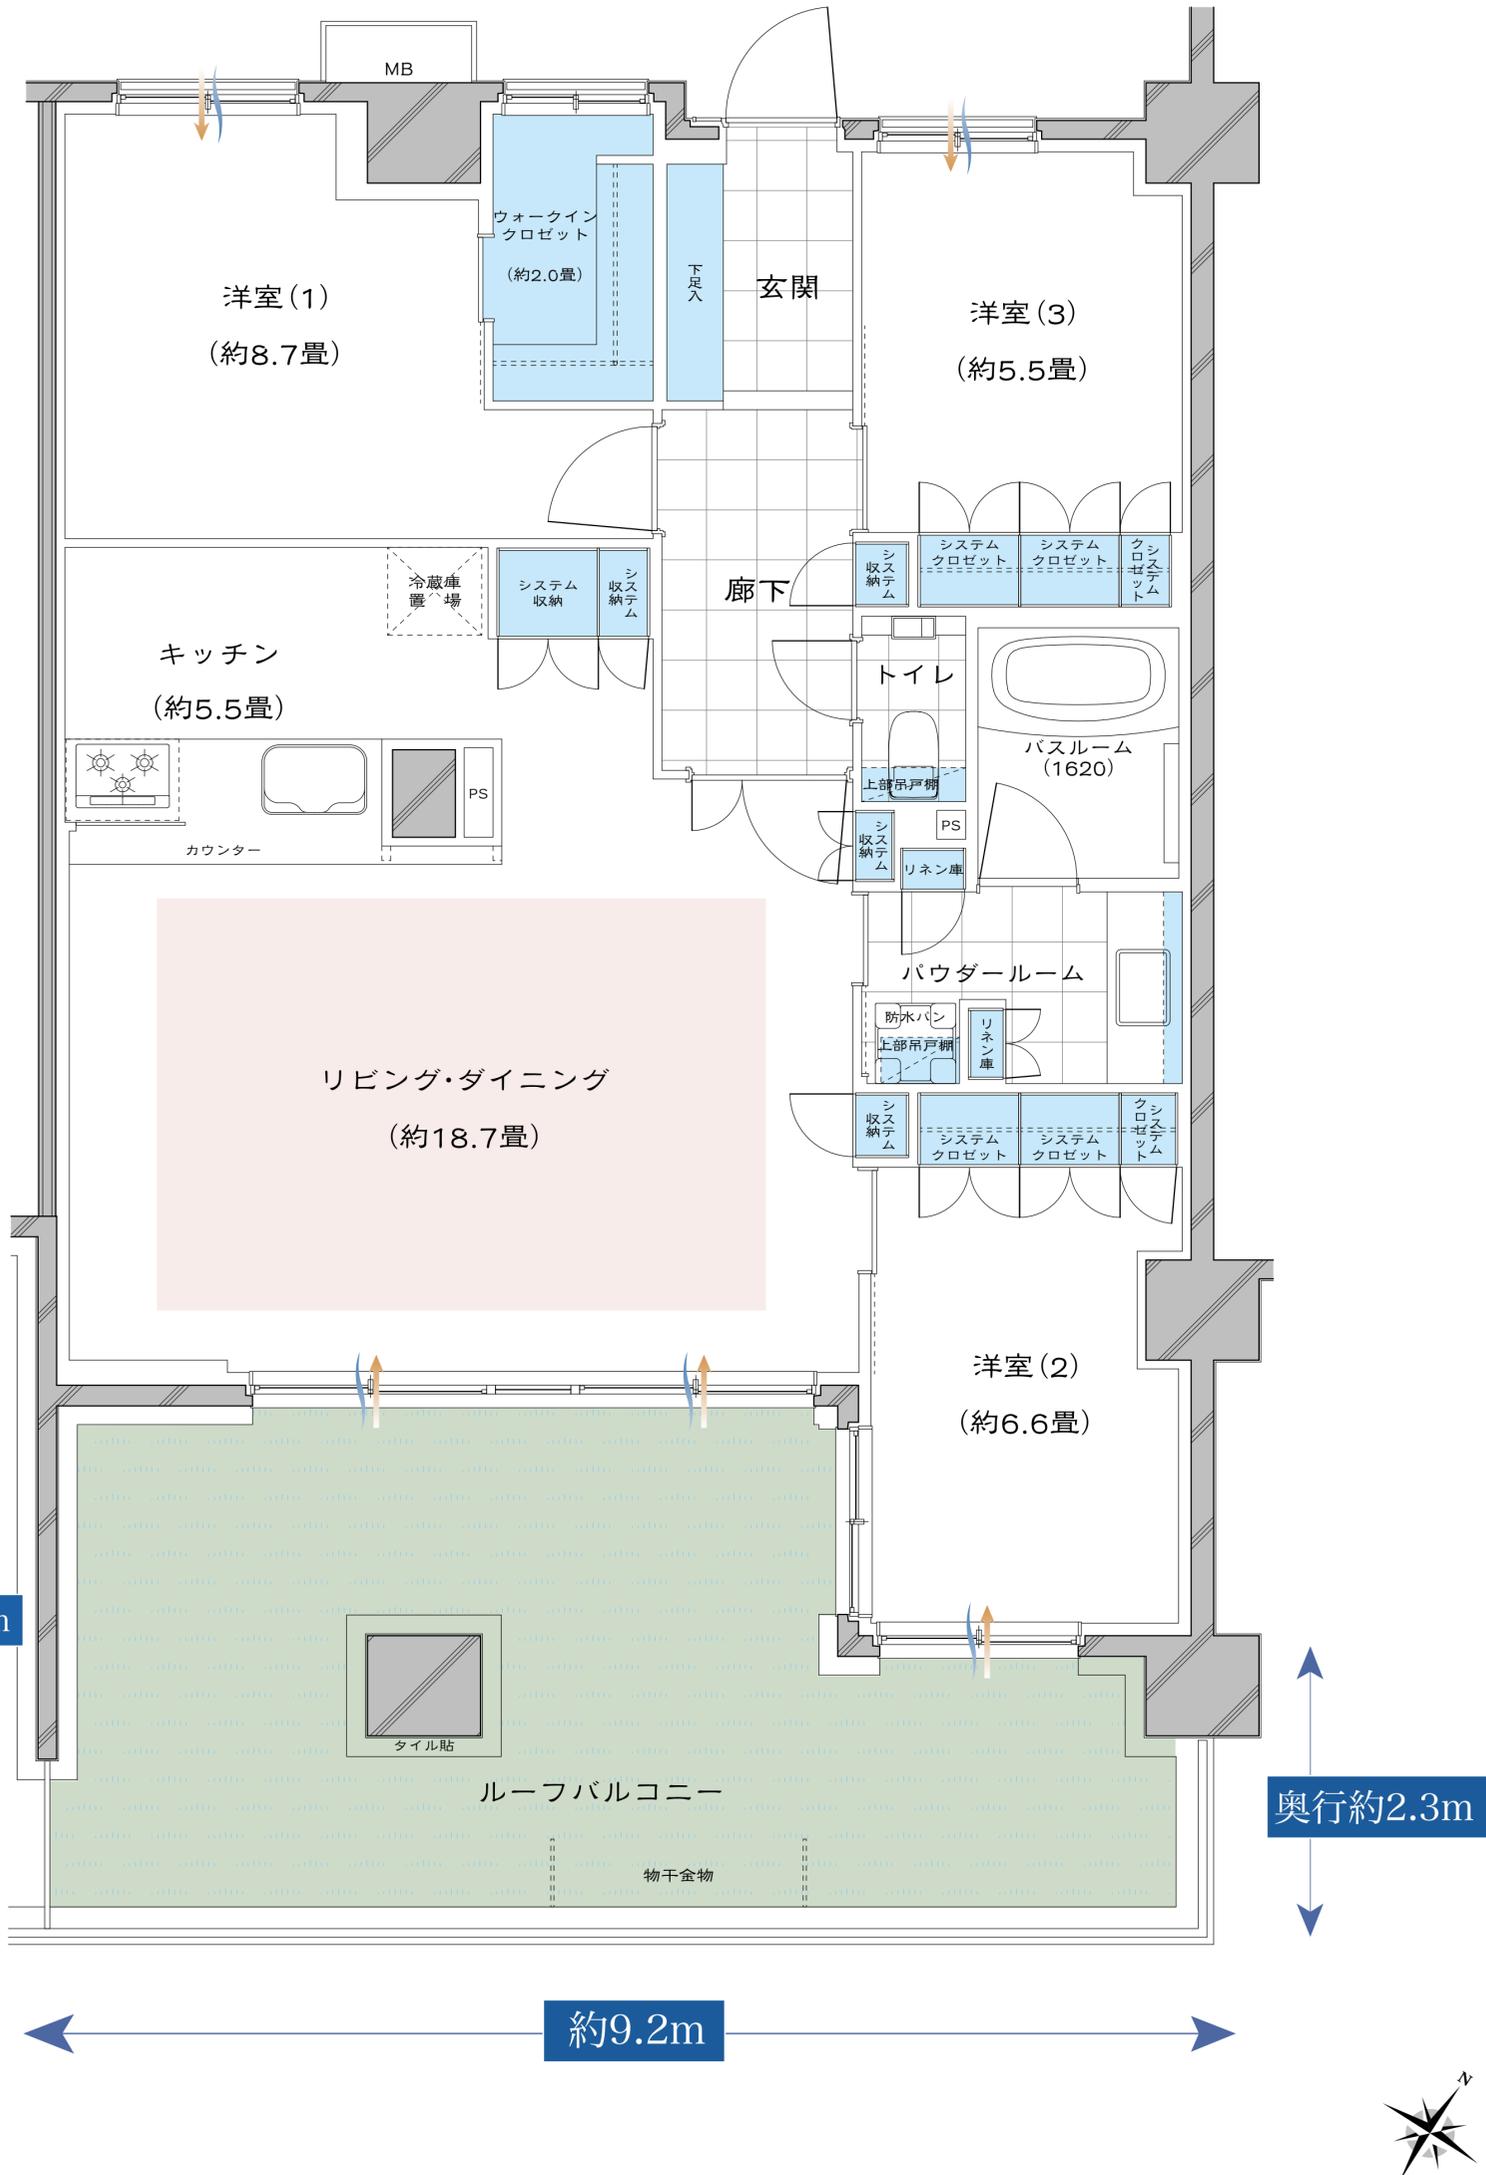

R=ルーフバルコニー W=ウォークインクローゼット


※掲載の間取図は、計画段階の図面を基に描き起こしたもので、簡略化して表現されており実際とは多少異なります。また行政指導及び施工上の理由等のため、今後内容が変更になる場合があります。詳しくは図面集でご確認ください。※リビング・ダイニングの畳数表記については、リビング・ダイニングの扉より内側の面積から、キッチンの面積を差し引いたものとなっております。※有償プランのお申し込みには期限があります。また回数によってお申し込み期限が異なります。

# EQ<sub>r</sub> type 4LDK<sub>+R+W</sub>

専有面積 / 100.05㎡ (約30.26坪)

ルーフバルコニー面積 / 32.23㎡

## 【有償プランII】

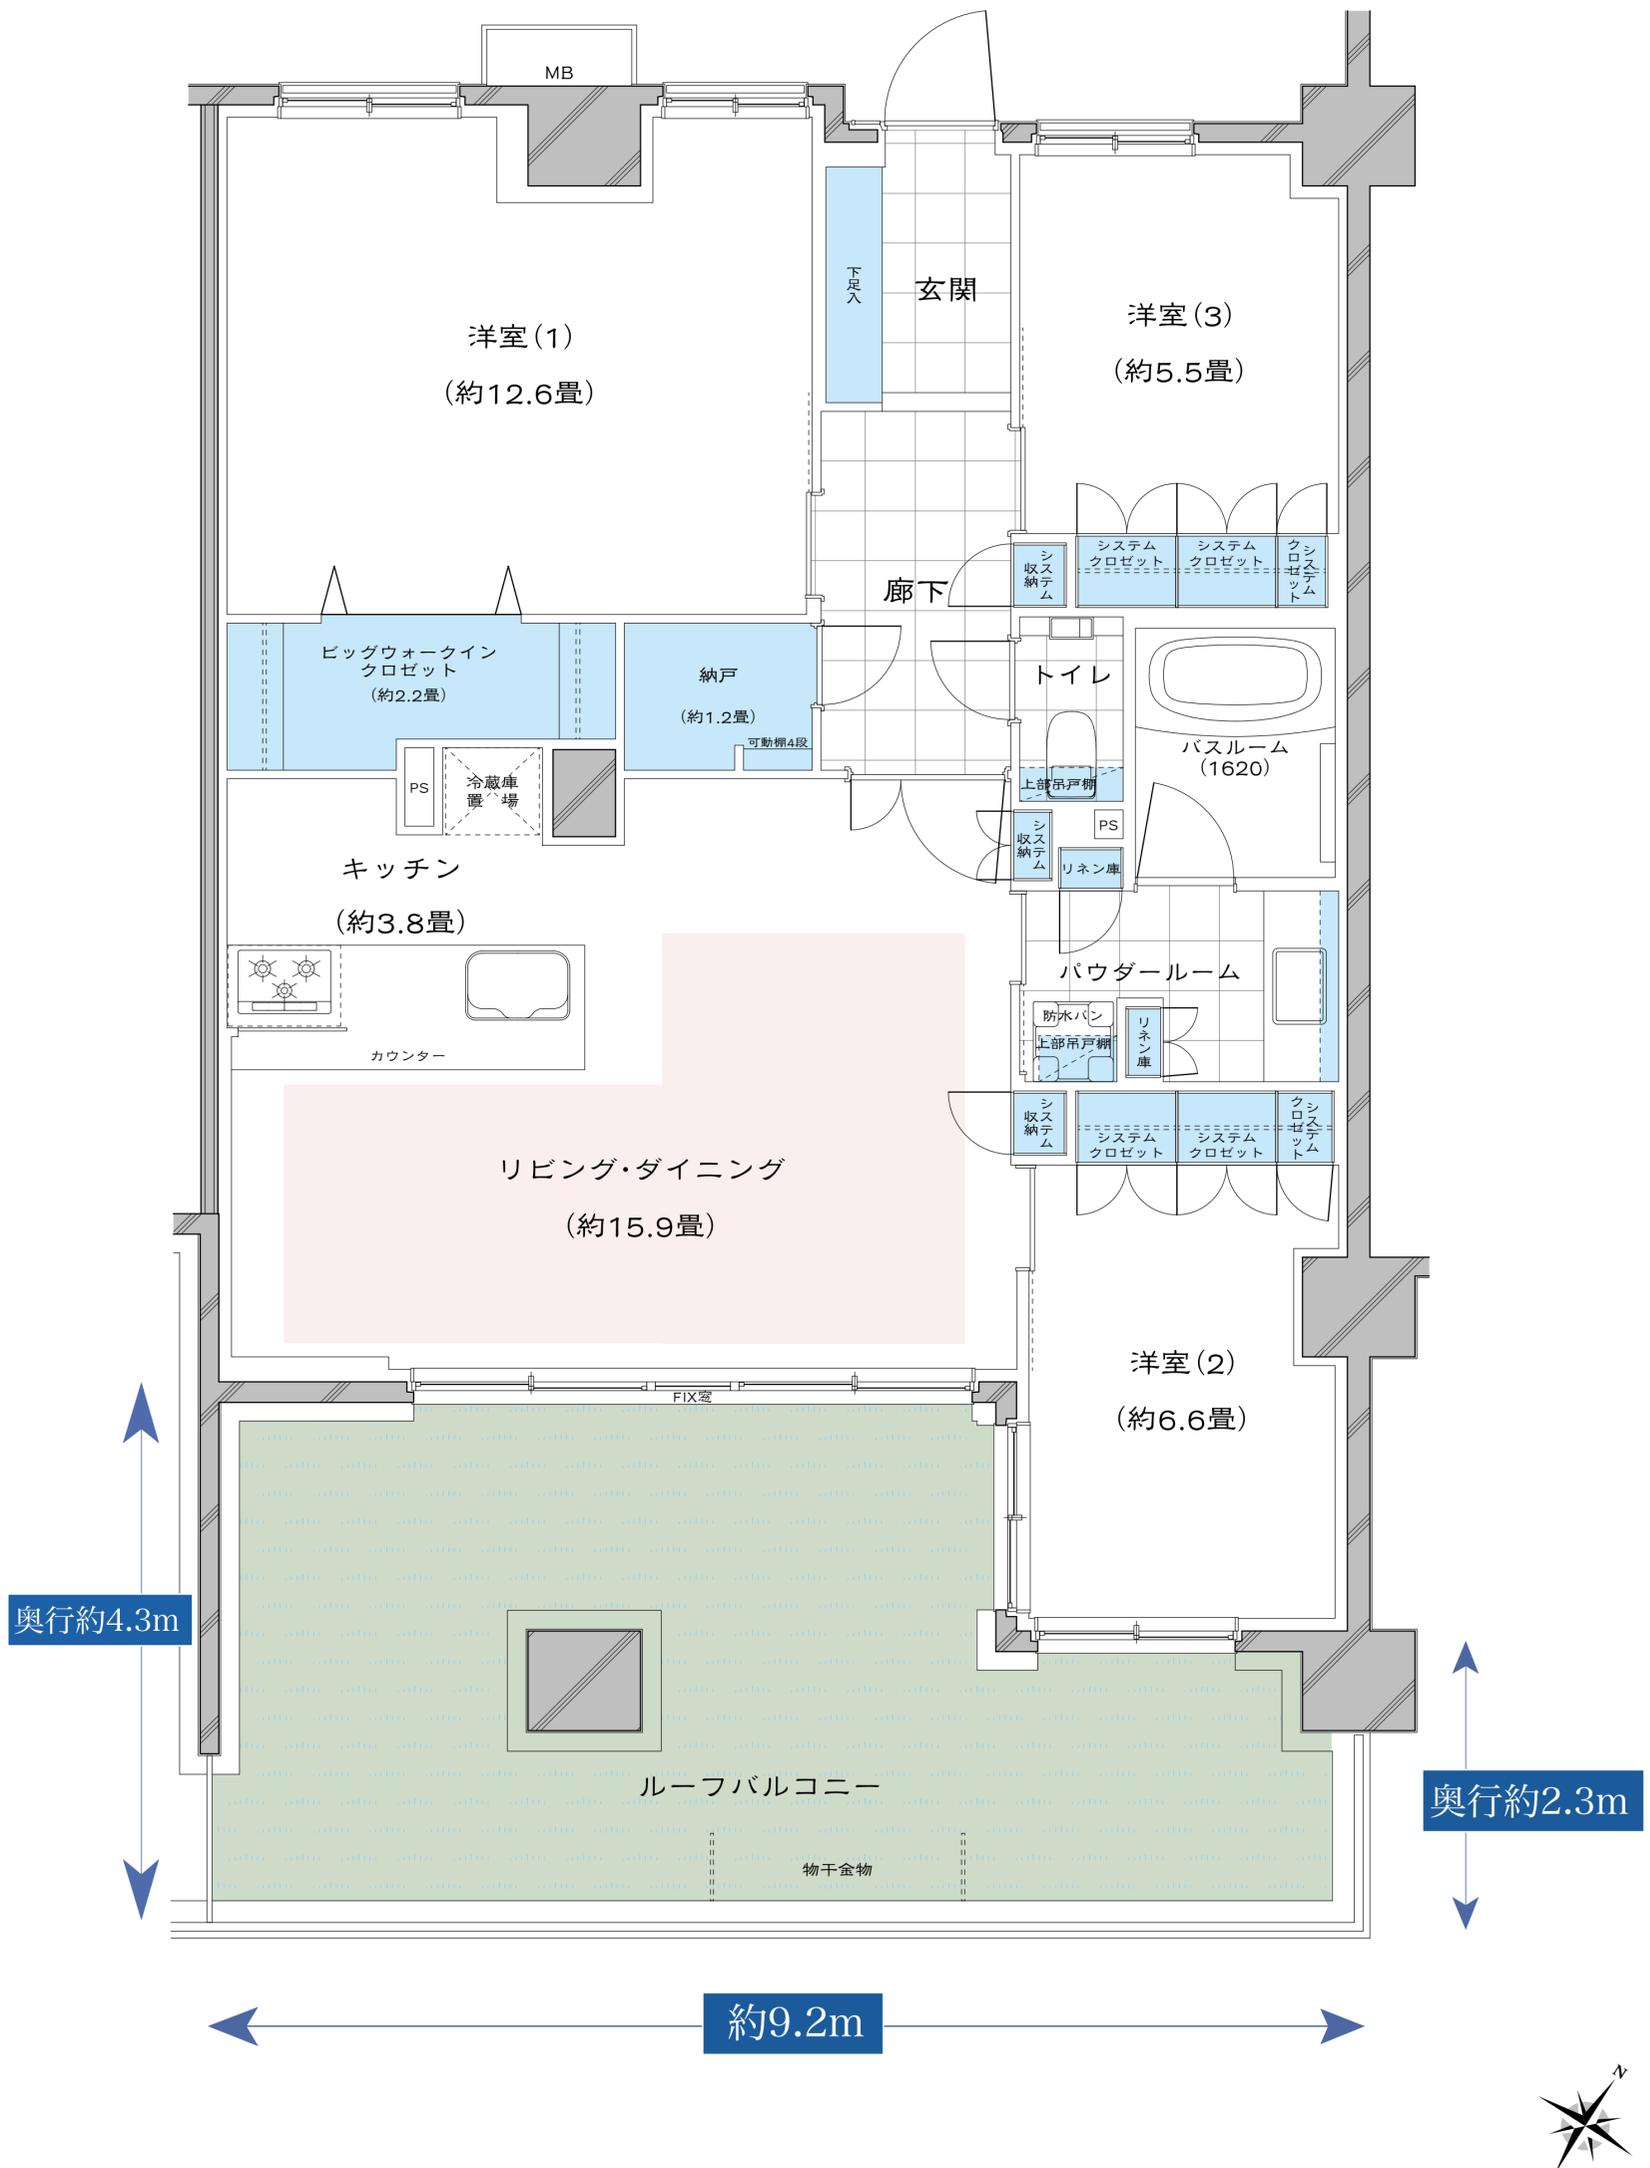

R=ルーフバルコニー W=ウォークインクローゼット

※掲載の間取図は、計画段階の図面を基に描き起こしたもので、簡略化して表現されており実際とは多少異なります。また行政指導及び施工上の理由等のため、今後内容が変更になる場合があります。詳しくは図面集でご確認ください。※リビング・ダイニングの畳数表記については、リビング・ダイニングの扉より内側の面積から、キッチンの面積を差し引いたものとなっております。※有償プランのお申し込みには期限があります。また回数によってお申し込み期限が異なります。