


Ios
TYPE

97.30m²

3LDK+OS+OD+3W

- 専有面積/97.30m²(約29.43坪) □ オープンエアスペース面積/5.89m²(約1.78坪)
- オープンエアデッキ面積/5.49m²(約1.66坪)

- ・全開口サッシを開放することで、オープンエアスペースとつながる約16.8畳の開放的なリビング・ダイニング。
- ・ウッド調デッキのオープンエアデッキを設けた約10.0畳のゆとりある洋室(1)。
- ・全ての居室にウォークインクロゼット、リビング・ダイニングには壁一面にシステム収納を設けるなど充実の収納。
- ・洋室(1)のウォークインクロゼットは直接パウダールームへ出入りができる快適な家事動線を実現。
- ・ガラスディバイダーを設けた、オープンカウンターキッチン。

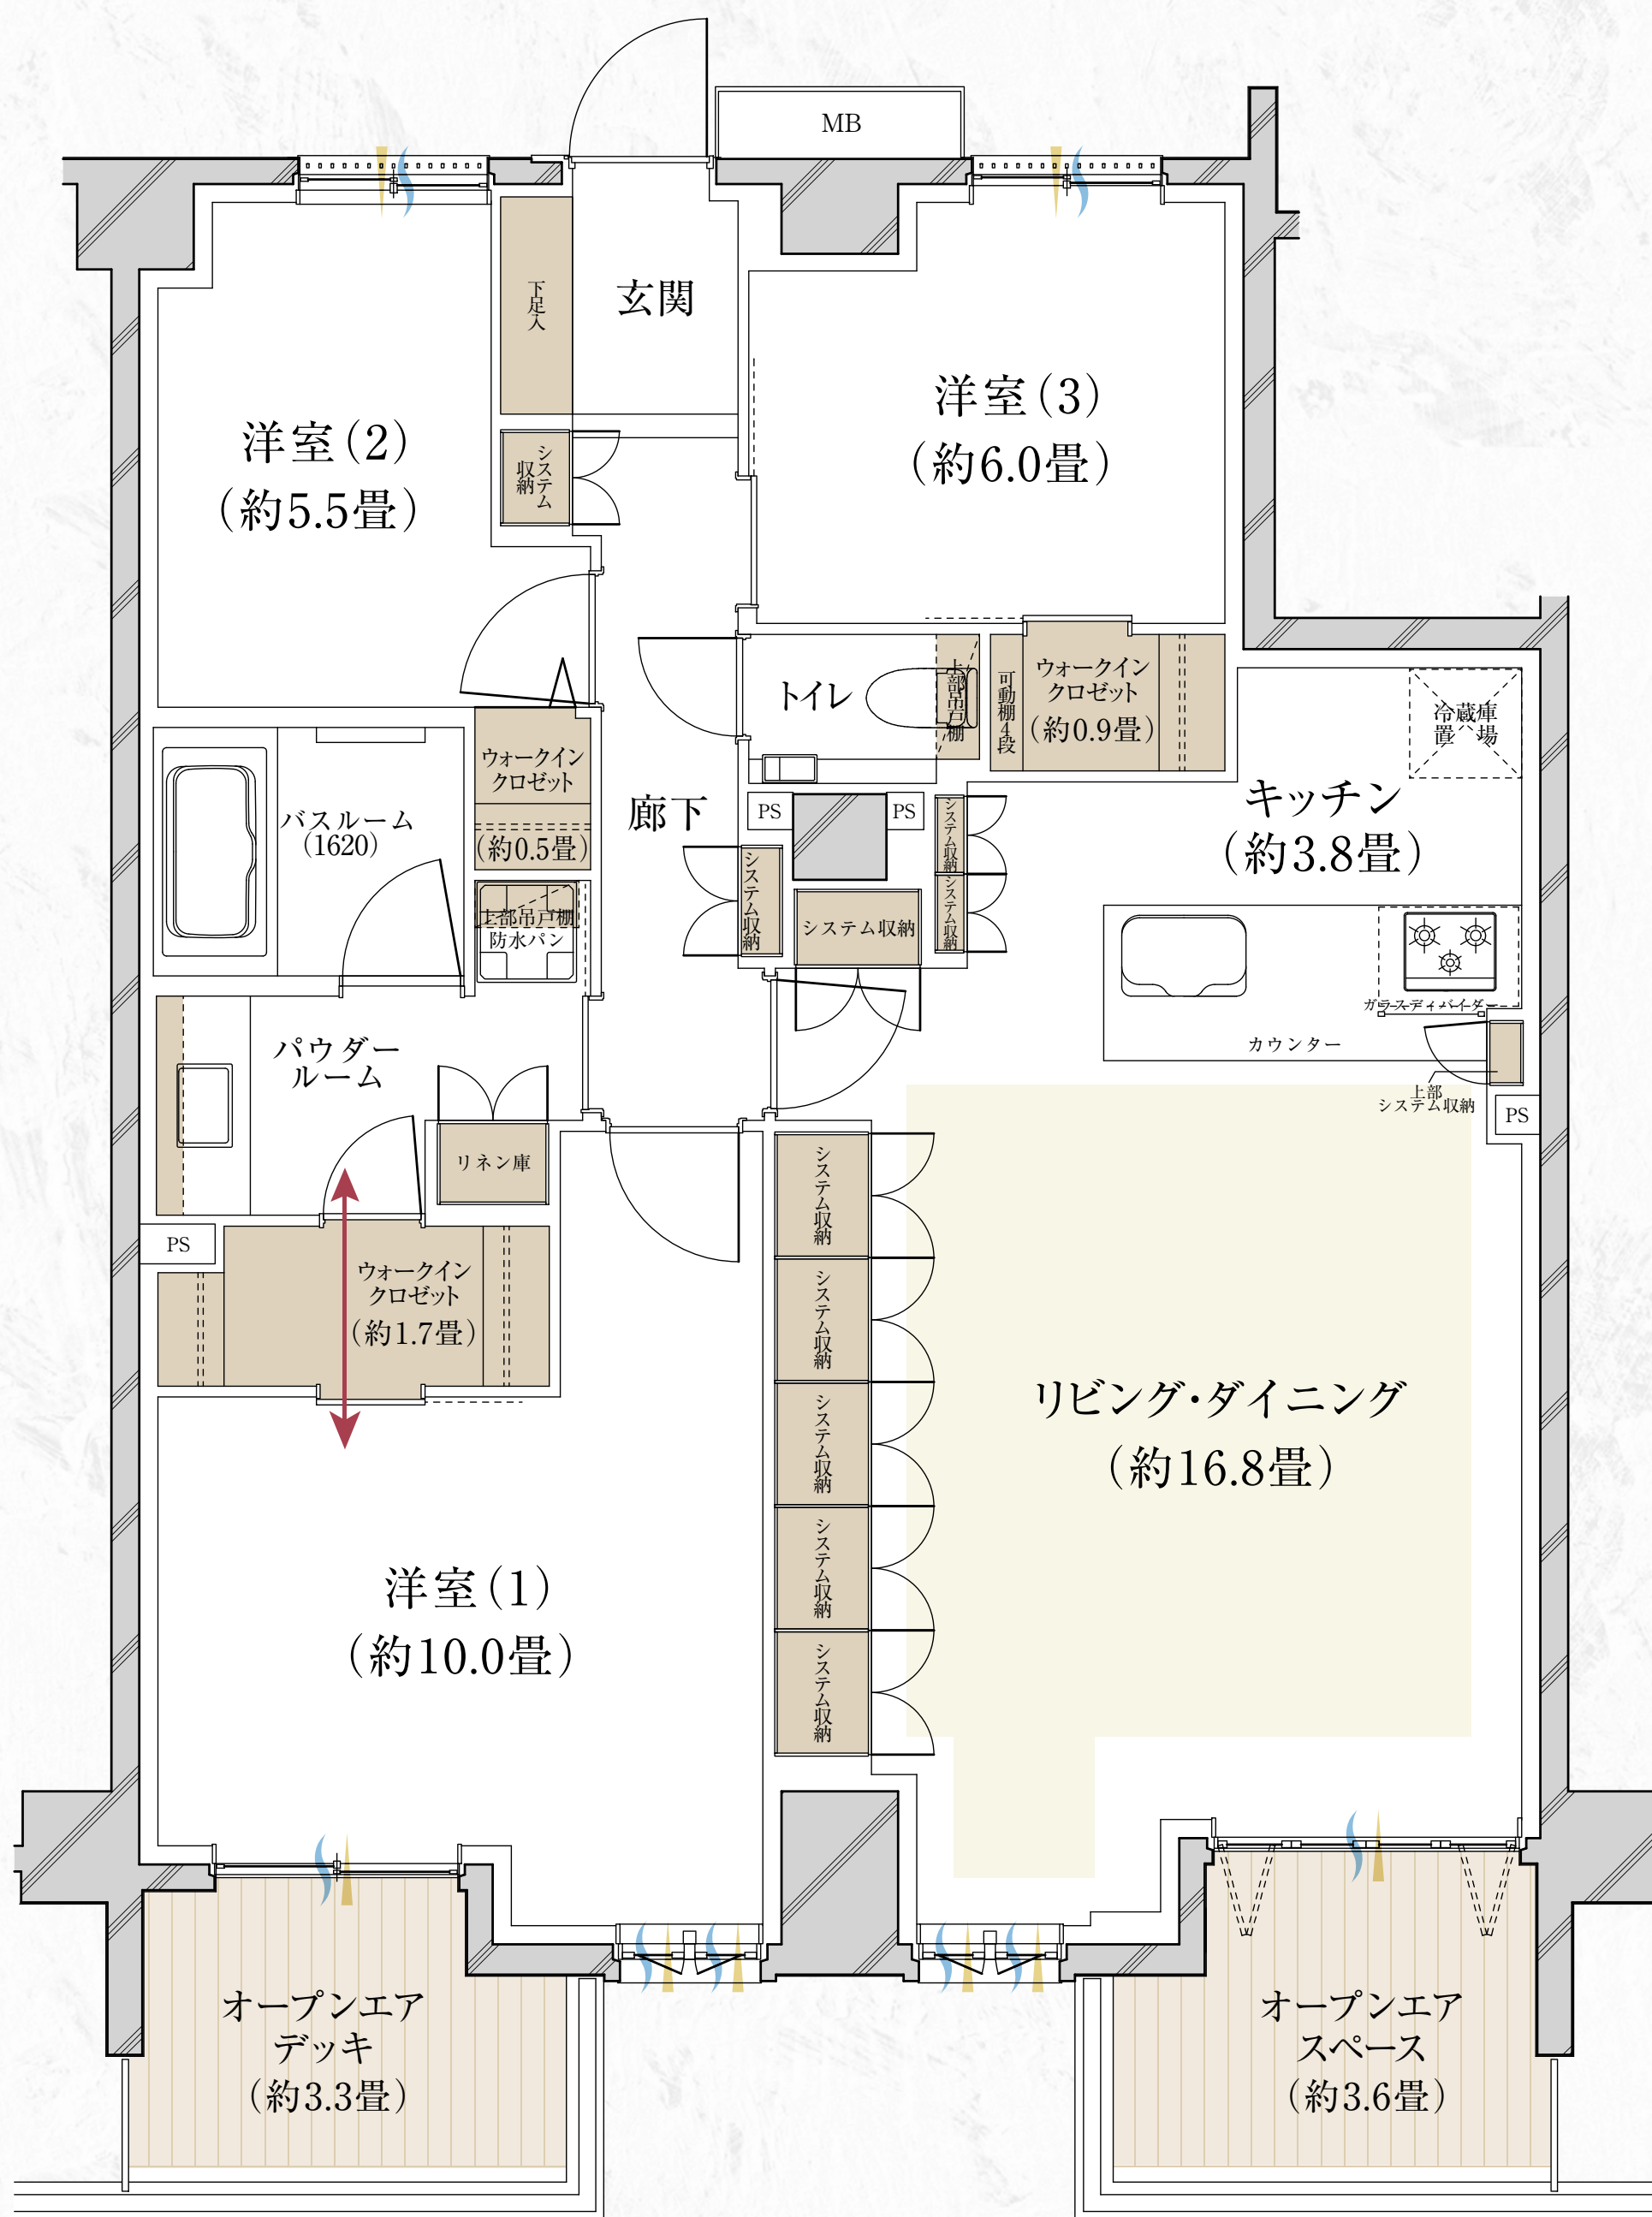

— 通風
 — 採光
 床暖房範囲
 収納

OS: オープンエアスペース OD: オープンエアデッキ W: ウォークインクロゼット

※掲載の間取りは、計画段階の図面を基に簡略化して描き起こしたものです。施工上の理由等のため、今後変更になる場合がございます。
 ※リビング・ダイニングの畳数表記については、リビング・ダイニングの扉より内側の面積からキッチンの面積を差し引いたもので算出しております。