
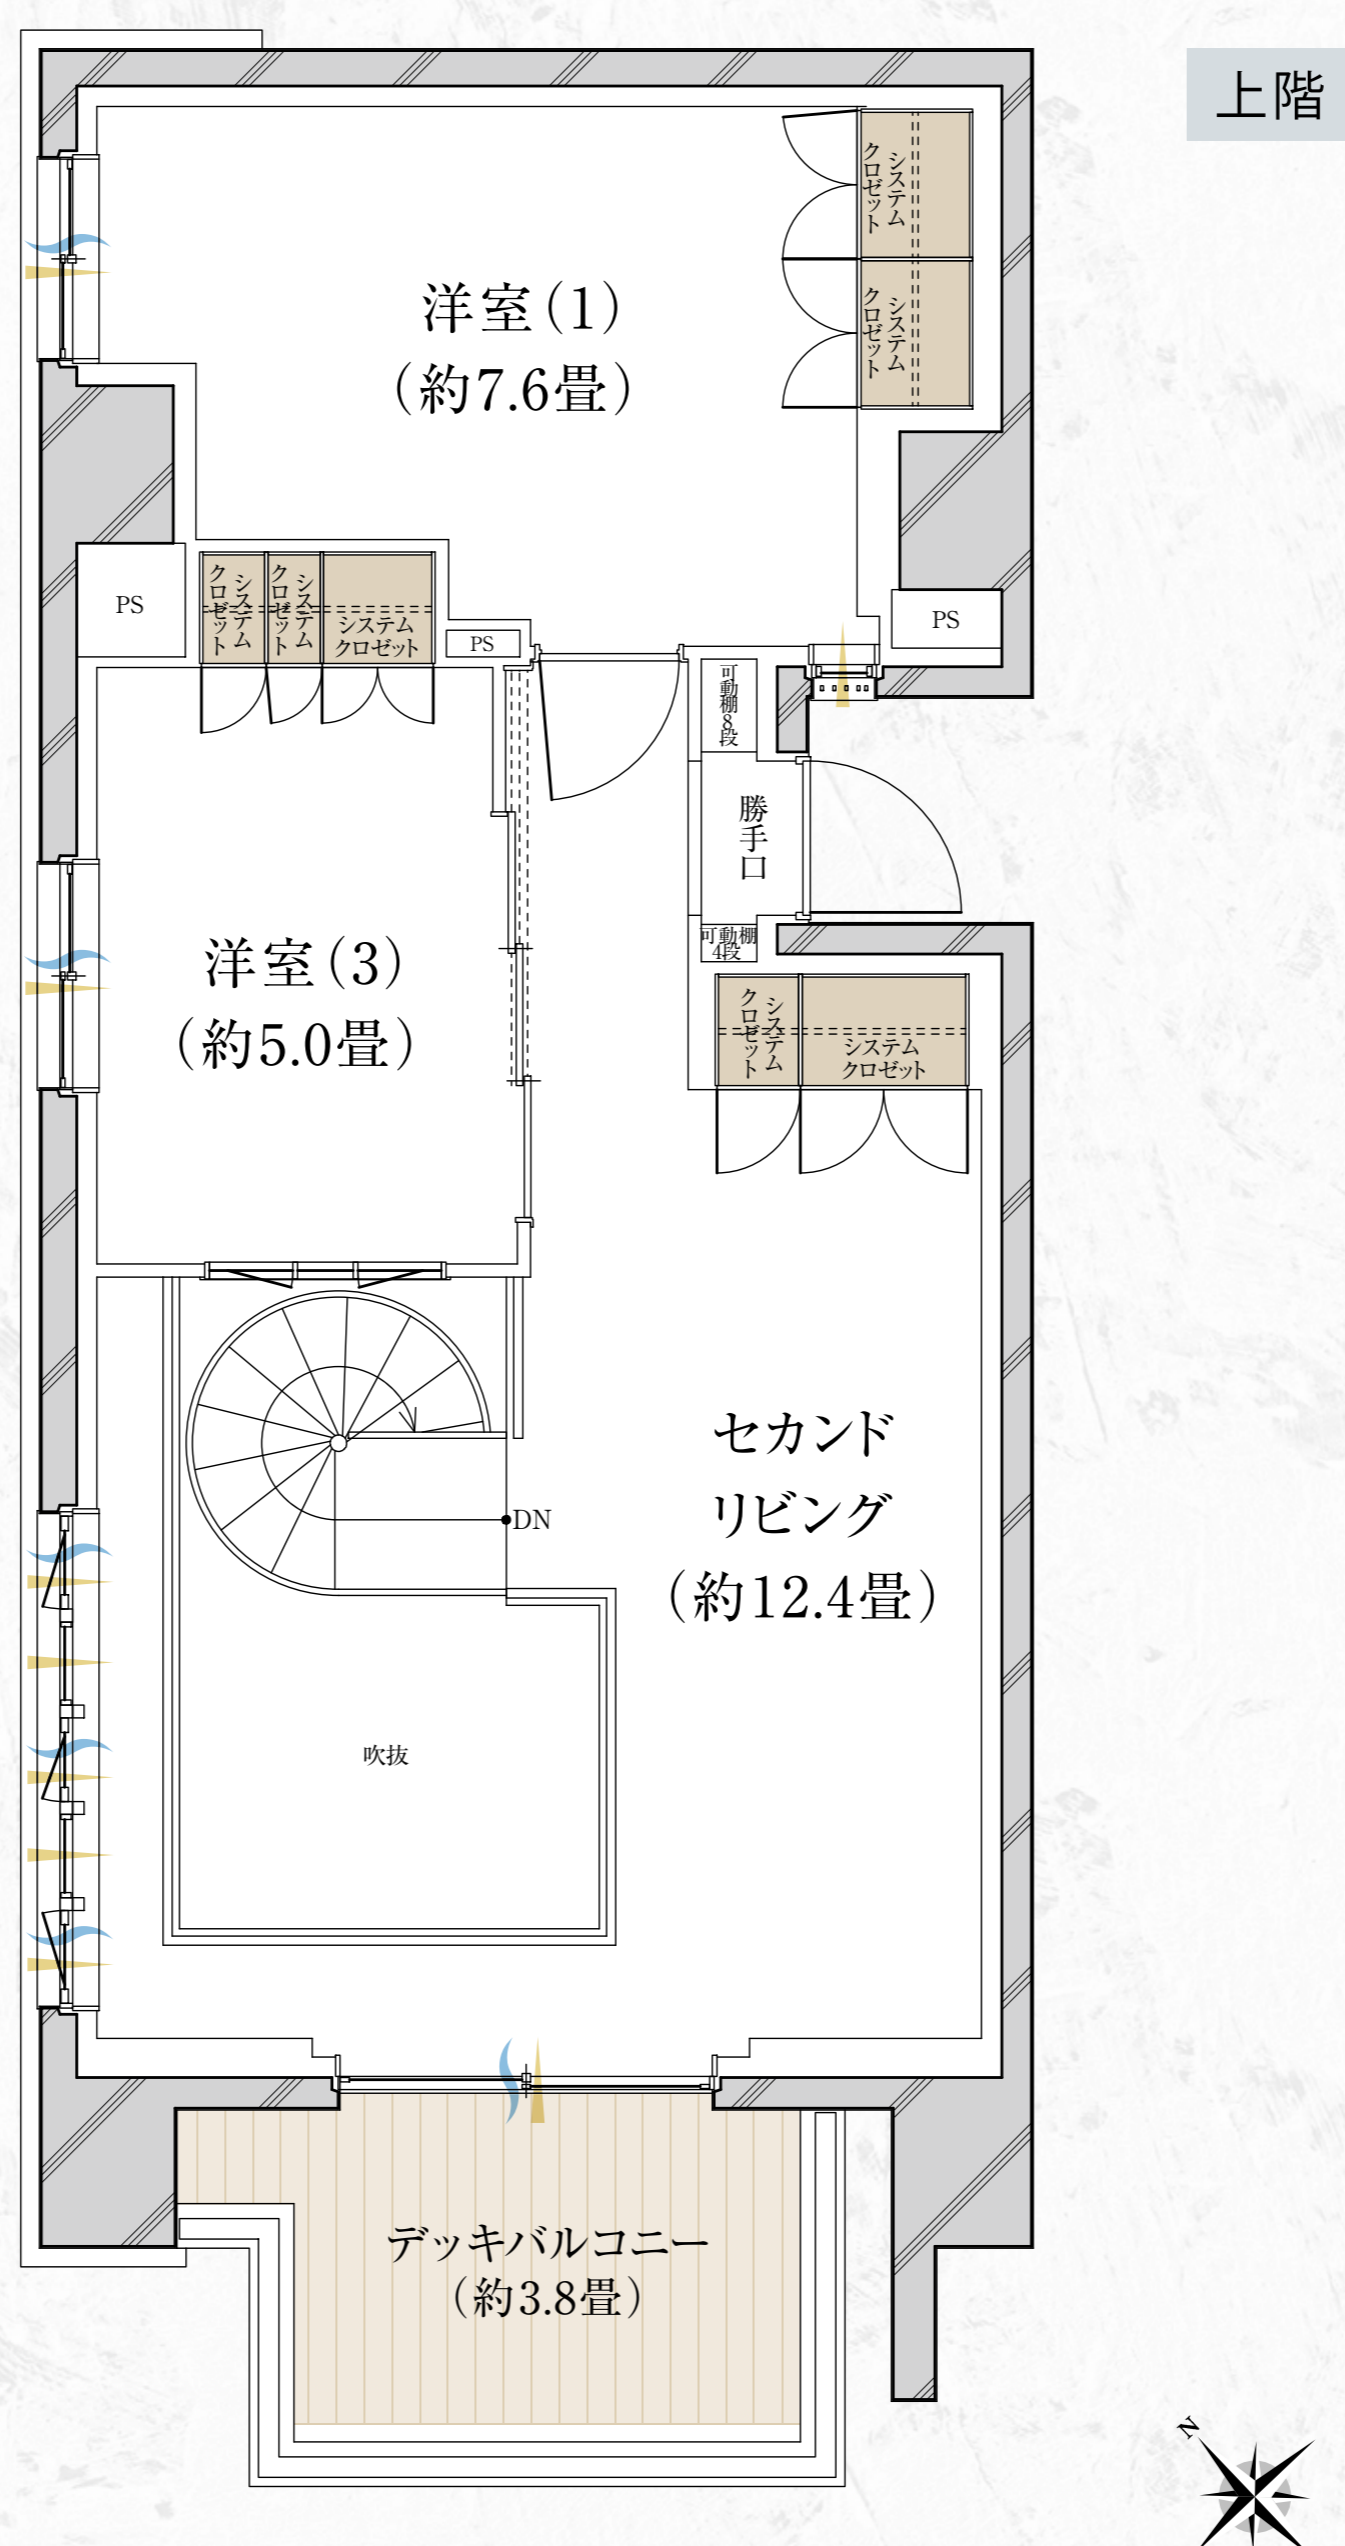


□専有面積/101.86㎡(約30.81坪)

□デッキバルコニー面積/12.61㎡(約3.81坪)

- ・下階にリビング・ダイニングと上階にセカンドリビングを設けた戸建て感覚のメゾネットプラン。
- ・開放的なオープンカウンターキッチンがLDとの一体感を演出。
- ・換気もできる窓を設けた1616サイズのゆとりのバスルーム。
- ・出入りがしやすいように上下階に玄関と勝手口を設置。
- ・洋室(3)の引き戸を開放することでセカンドリビングと一体で17.4畳の空間に。

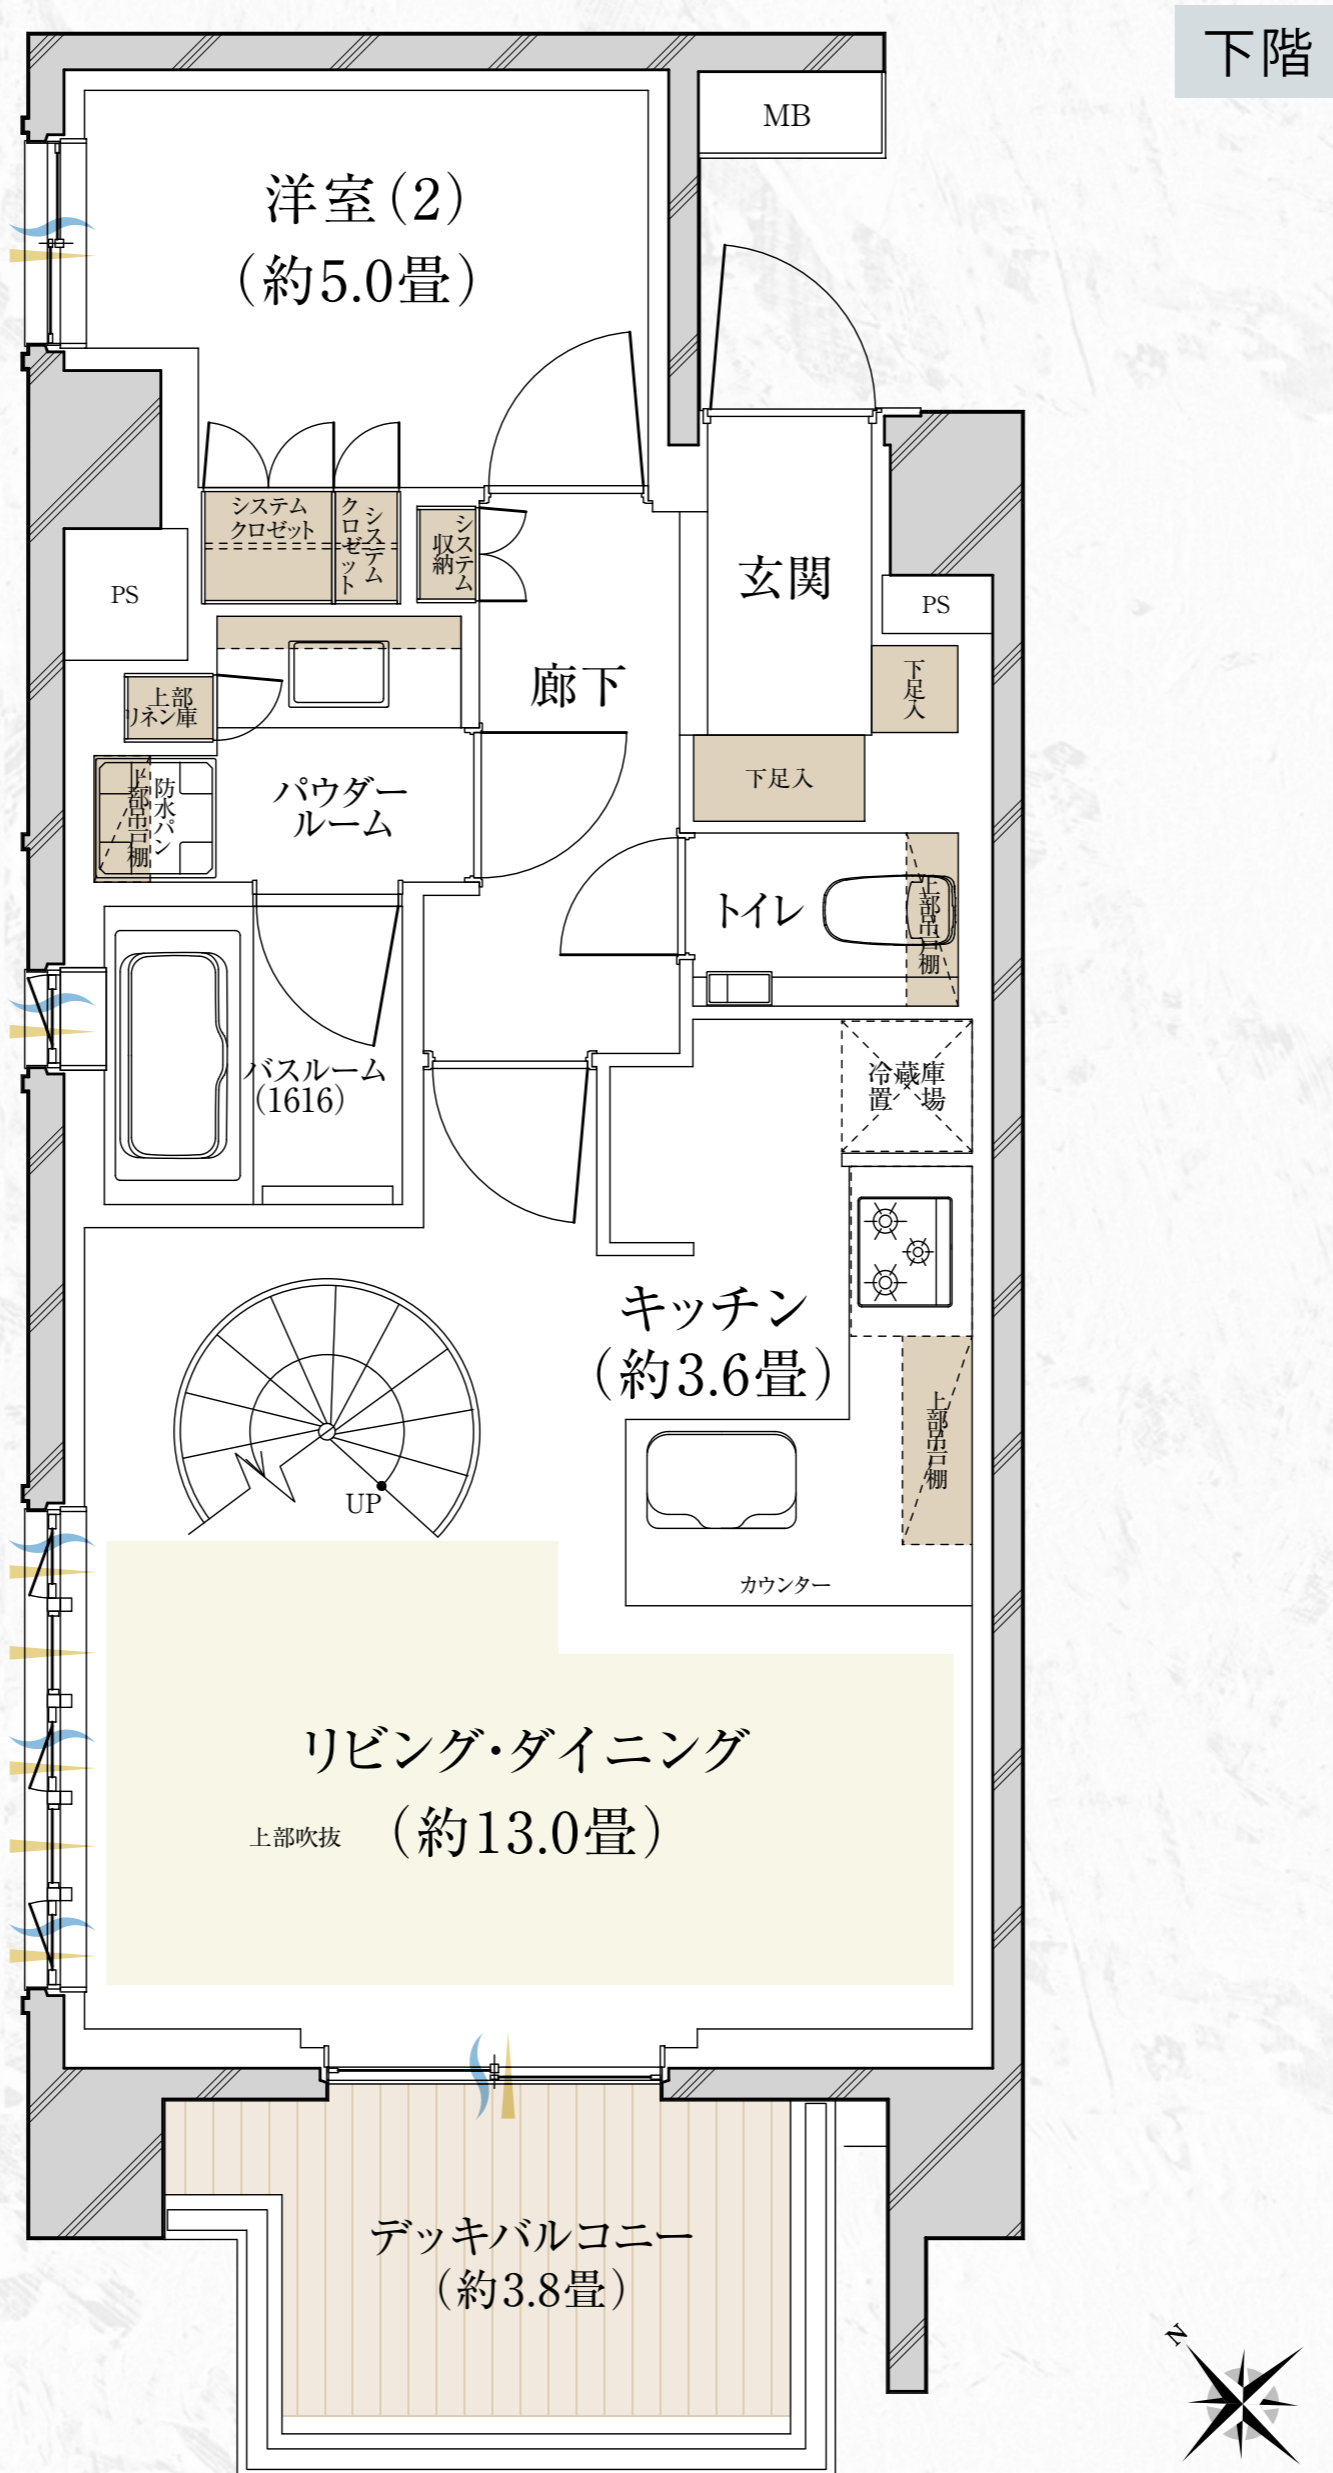

通風 採光 床暖房範囲 収納

M:メゾネット DB:デッキバルコニー

※掲載の間取りは、計画段階の図面を基に簡略化して描き起こしたものです。施工上の理由等のため、今後変更になる場合がございます。
※リビング・ダイニングの畳数表記については、リビング・ダイニングの扉より内側の面積からキッチンの面積を差し引いたもので算出しております。