

[2号棟] 4LDK+BWS+SIC+防災備蓄倉庫+吹抜

○敷地面積 / 125.19㎡ (約37.86坪) ○延床面積 / 101.99㎡ (約30.85坪)

BWS=ビッグウォークインストレージ SIC=シューズインクロゼット ※延床面積には、防災備蓄倉庫面積4.14㎡が含まれております。



ビッグウォークインストレージ



シューズインクロゼット



防災備蓄倉庫




吹抜




オープンカウンターキッチン




床暖房

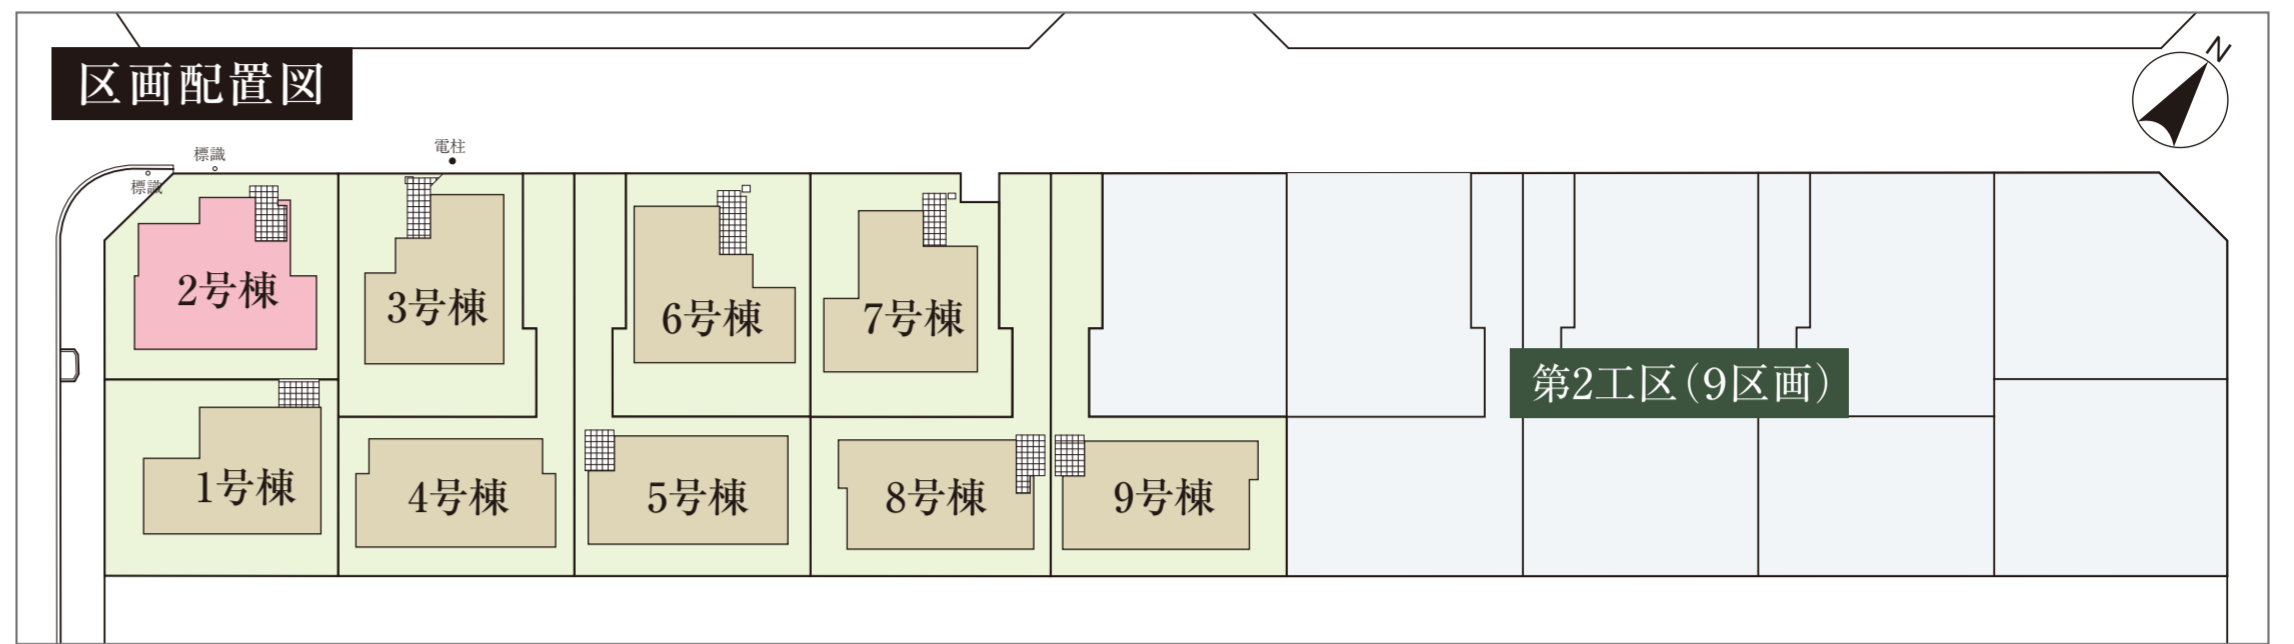


※掲載の間取り図は計画段階の図面を基に作成しており、今後変更となる場合がございます。※坪換算は1㎡=0.3025坪で小数点3位以下は切り捨てとしています。※洋室・他の面積は壁芯計算で算出しています。また、1畳は1.62㎡として算出しています。※リビング・ダイニング・キッチンの畳数表記は、リビング・ダイニング・キッチンの扉より内側の面積からキッチンの面積を含んだもので算出しております。

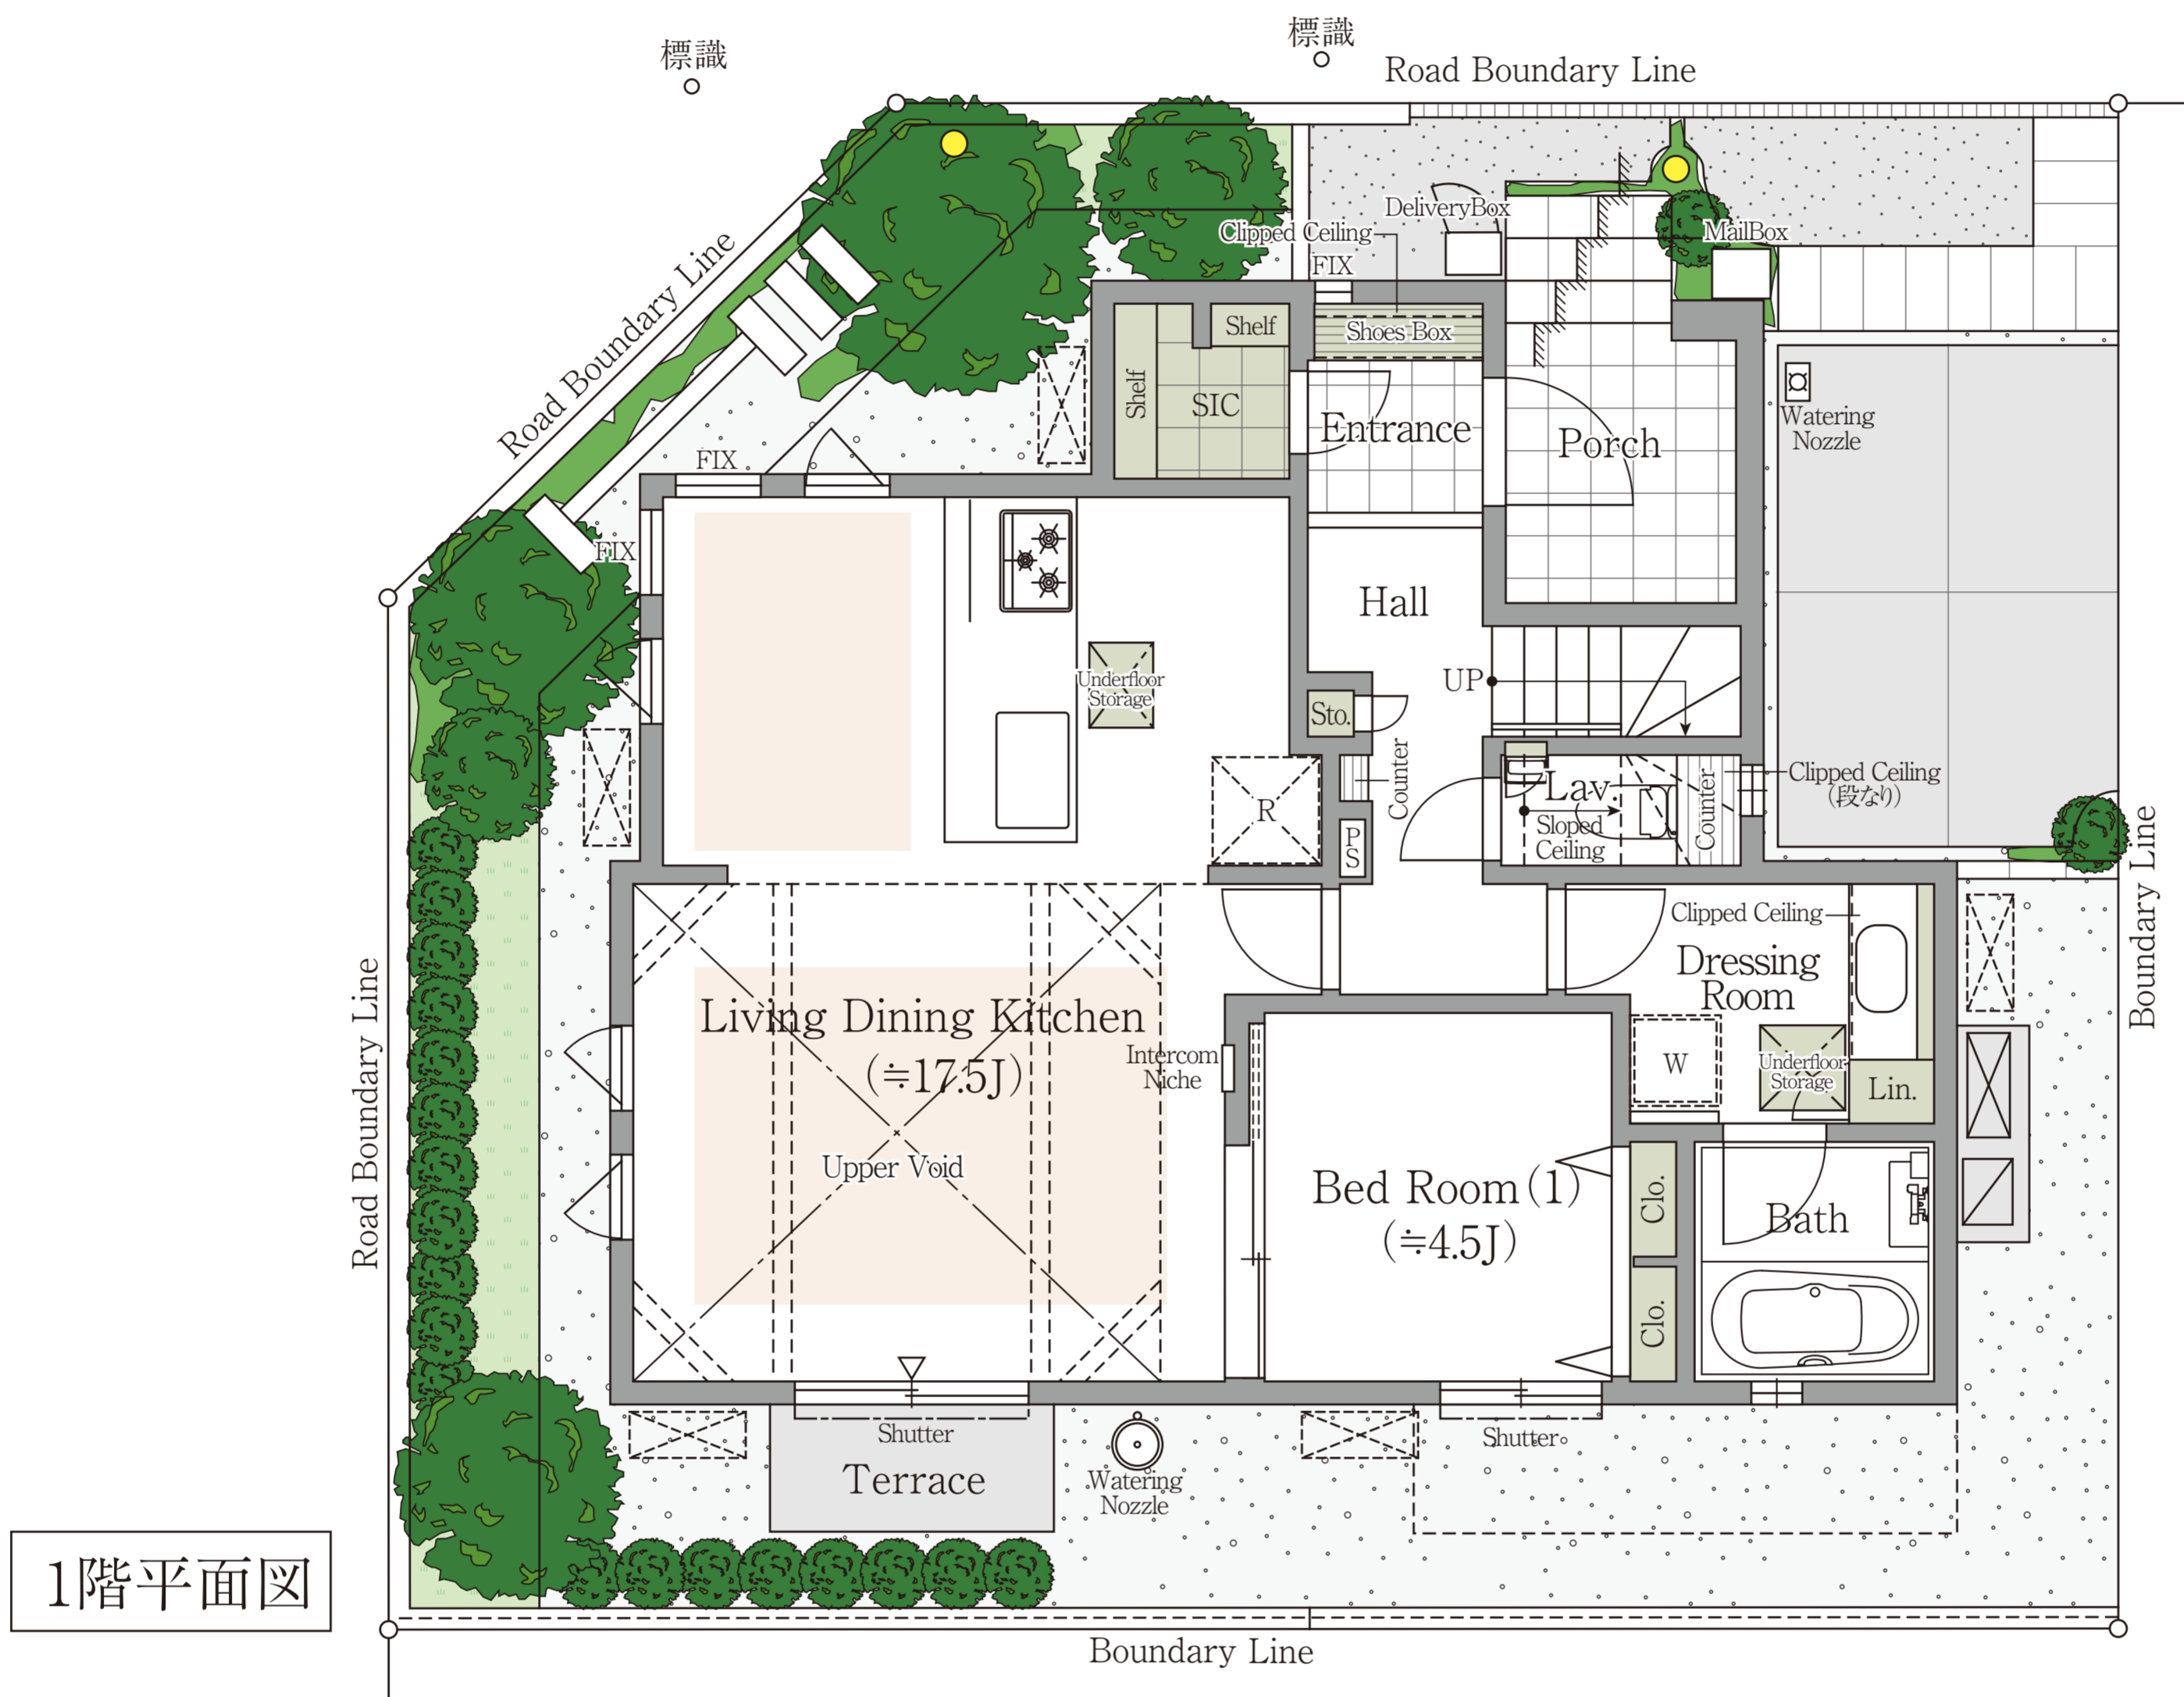

1階平面図

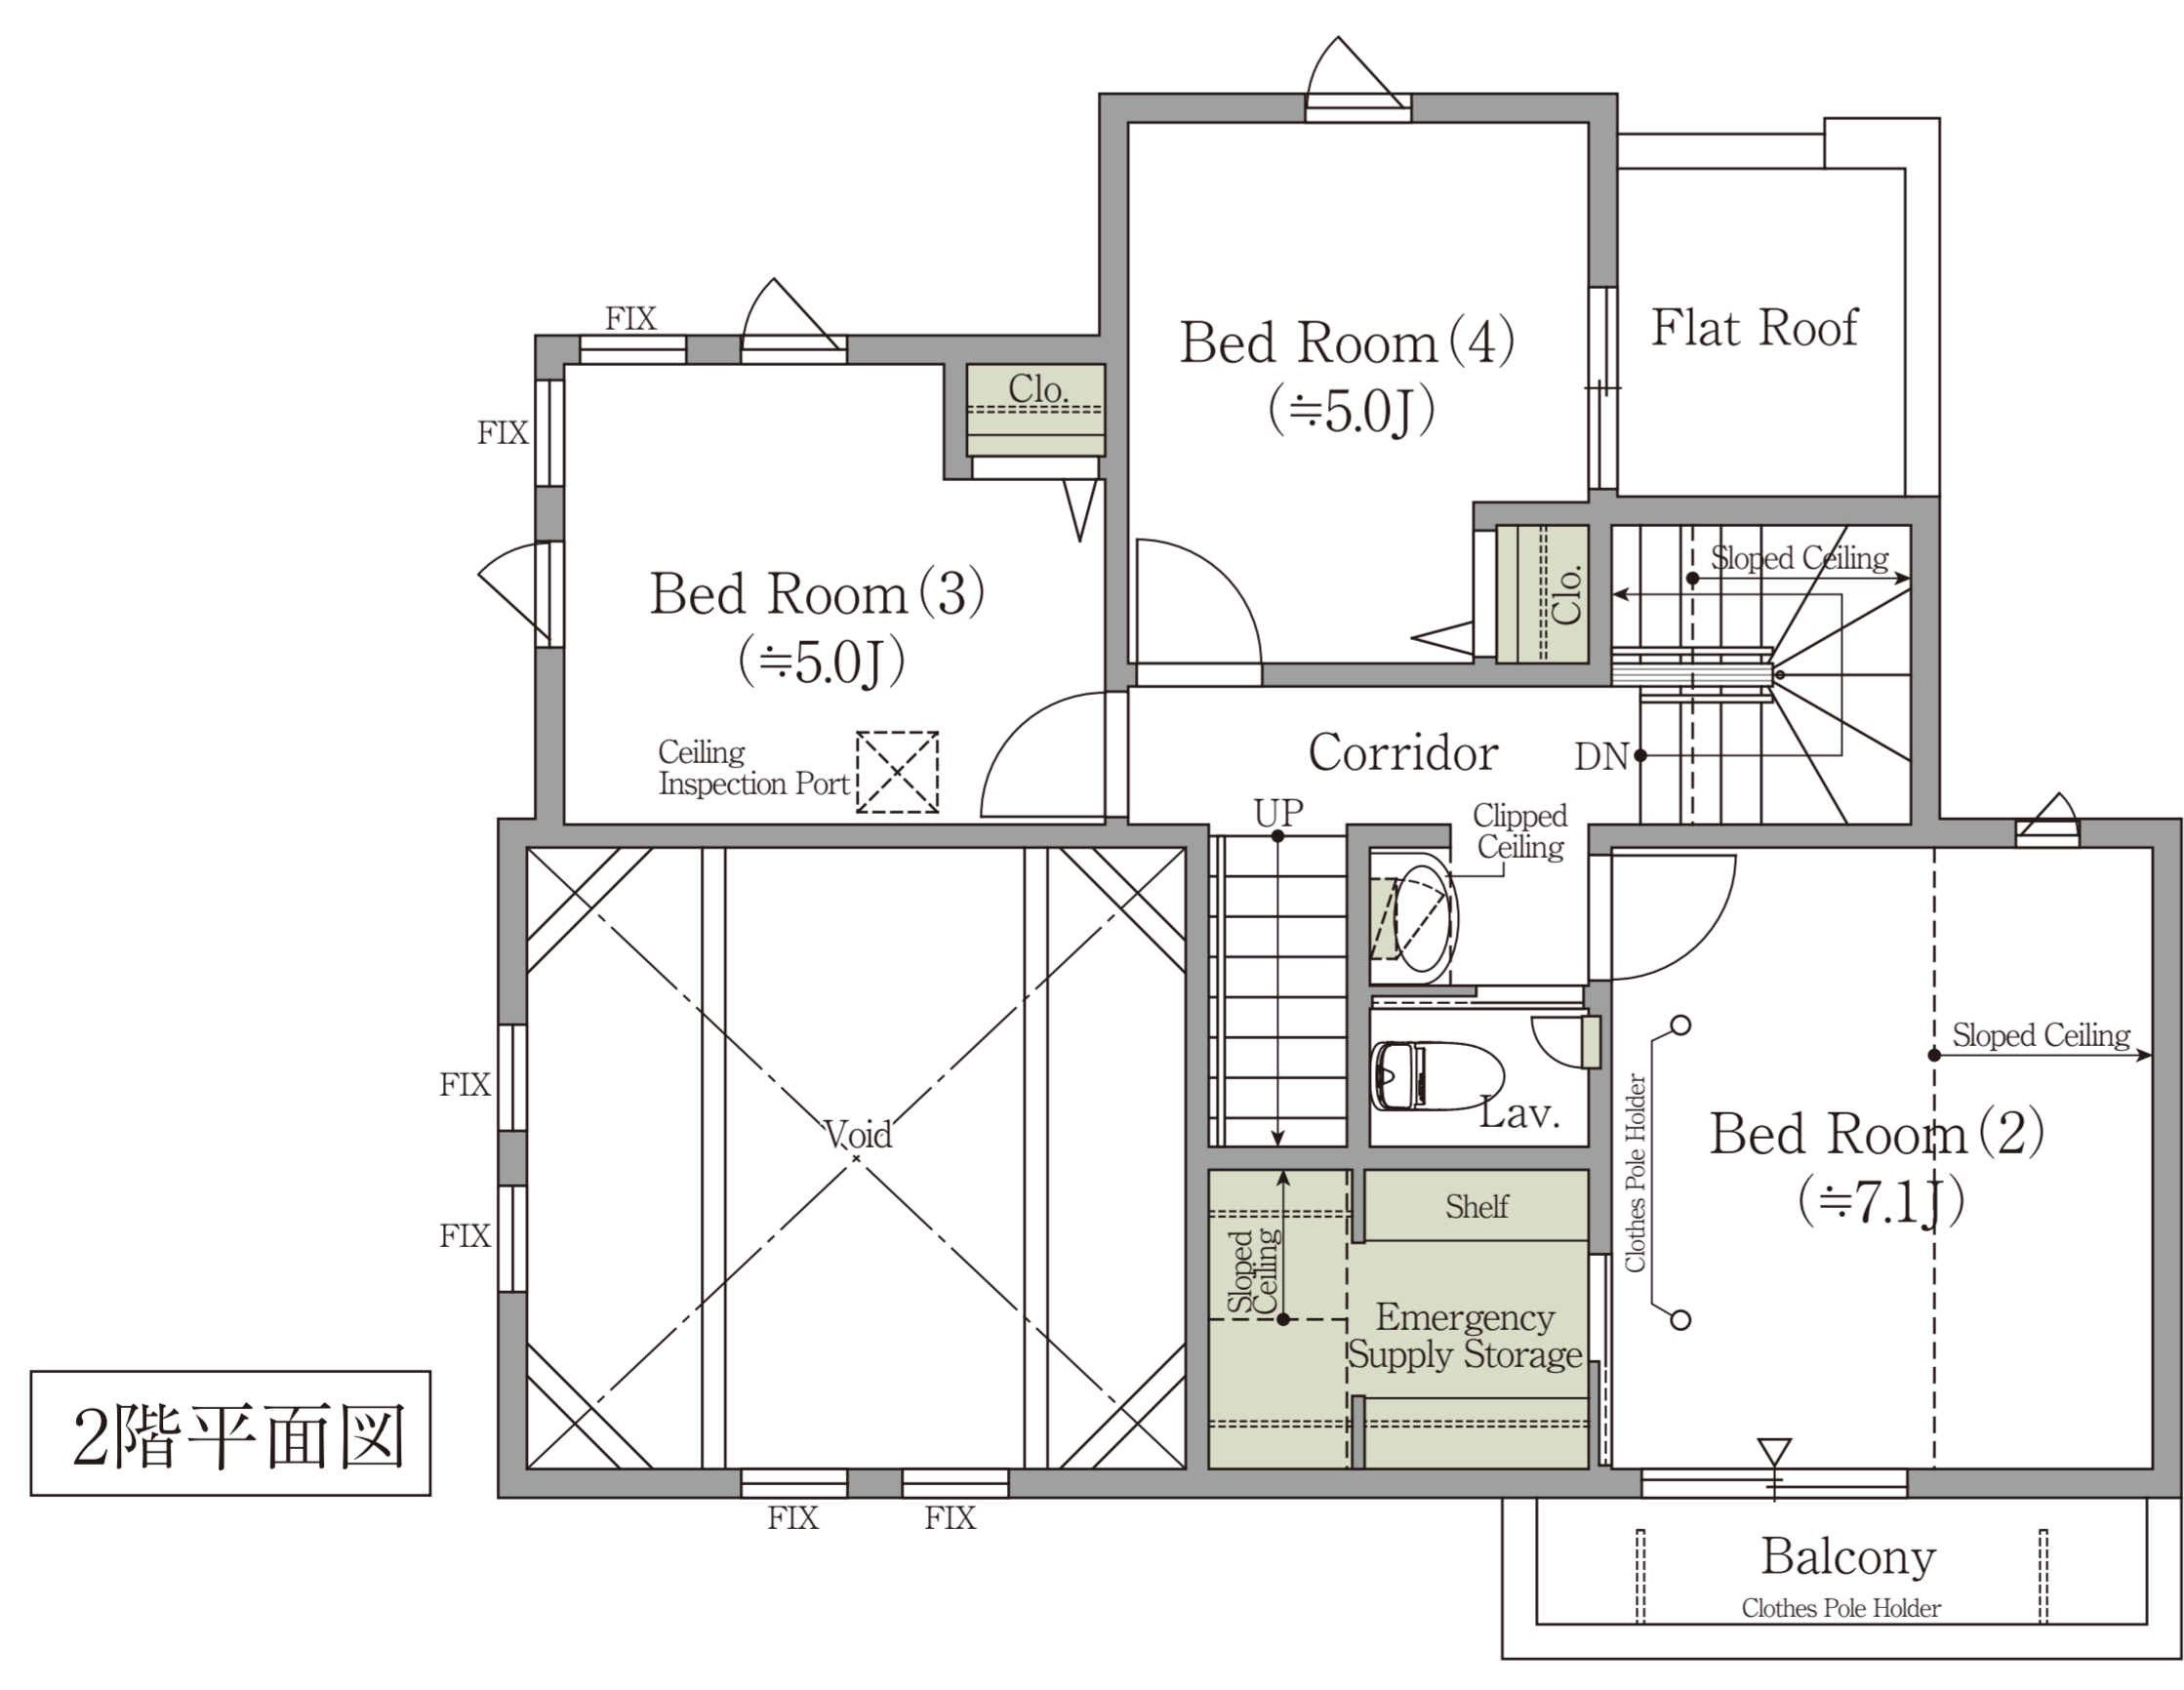

2階平面図

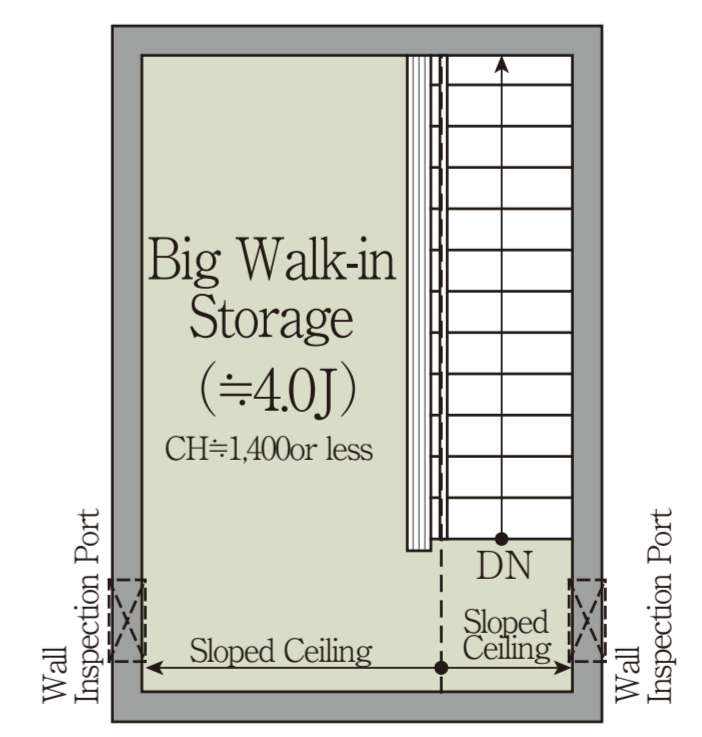

小屋裏収納平面図

- Lin.=リネン庫
- Underfloor=床下収納
- Upper Void=上部吹抜
- Lav.=トイレ
- Corridor=廊下
- Sto.Clo.=収納
- Shelf=可動棚
- W=洗濯機スペース
- Clothes Pole Holder=物干し金物
- SIC=シューズインクローク
- Void=吹抜
- Intercom Niche=インターホンニッチ
- R=冷蔵庫スペース
- Emergency Supply Storage=防災備蓄倉庫
- 床暖房範囲
- 緑地
- 収納
- メッシュフェンス