

[5号棟]4LDK+R+BWS+WIC

○敷地面積 / 133.89㎡ (約40.50坪) ○延床面積 / 102.26㎡ (約30.93坪)

※敷地面積には、路地状部分31.10㎡ (約9.40坪)が含まれております。 R=ルーフバルコニー BWS:ビッグウォークインストレージ WIC=ウォークインクローゼット



ルーフ
バルコニー



ビッグ
ウォークイン
ストレージ




ウォークイン
クローゼット





オープン
カウンター
キッチン




床暖房

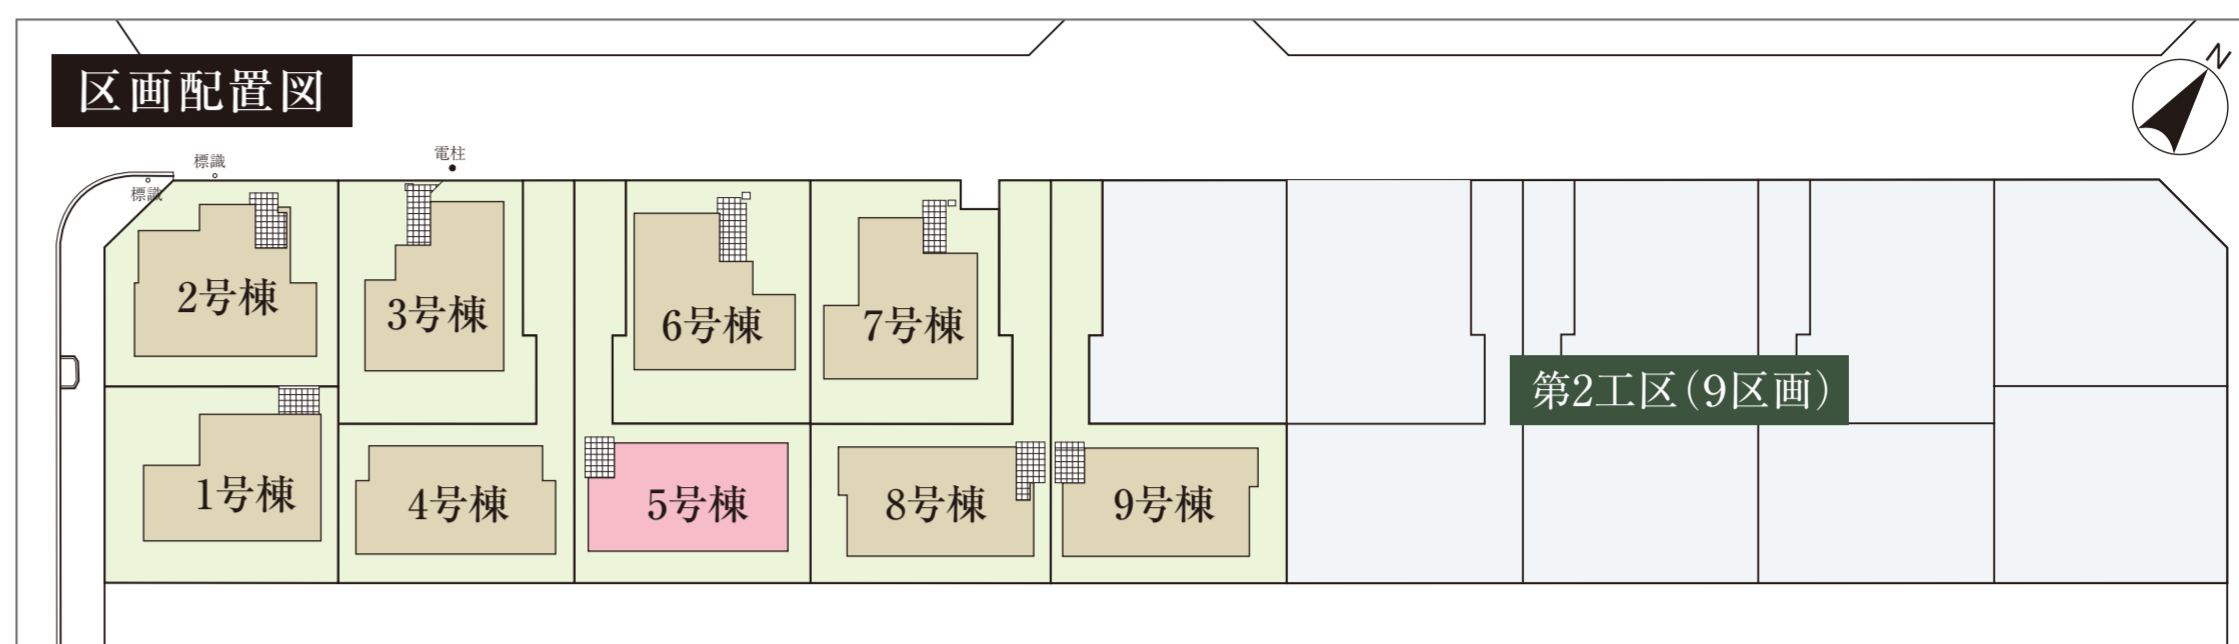


※掲載の間取り図は計画段階の図面を基に作成しており、今後変更となる場合がございます。※坪換算は1㎡=0.3025坪で小数点3位以下は切り捨てとしています。※洋室・他の面積は壁芯計算で算出しています。また、1畳は1.62㎡として算出しています。※リビング・ダイニング・キッチン・キッチンの畳数表記は、リビング・ダイニング・キッチンの扉より内側の面積からキッチンの面積を含んだもので算出しております。

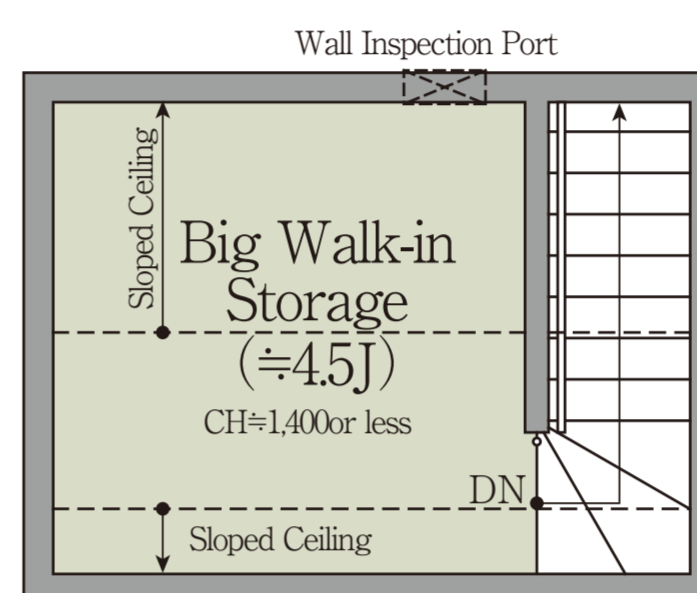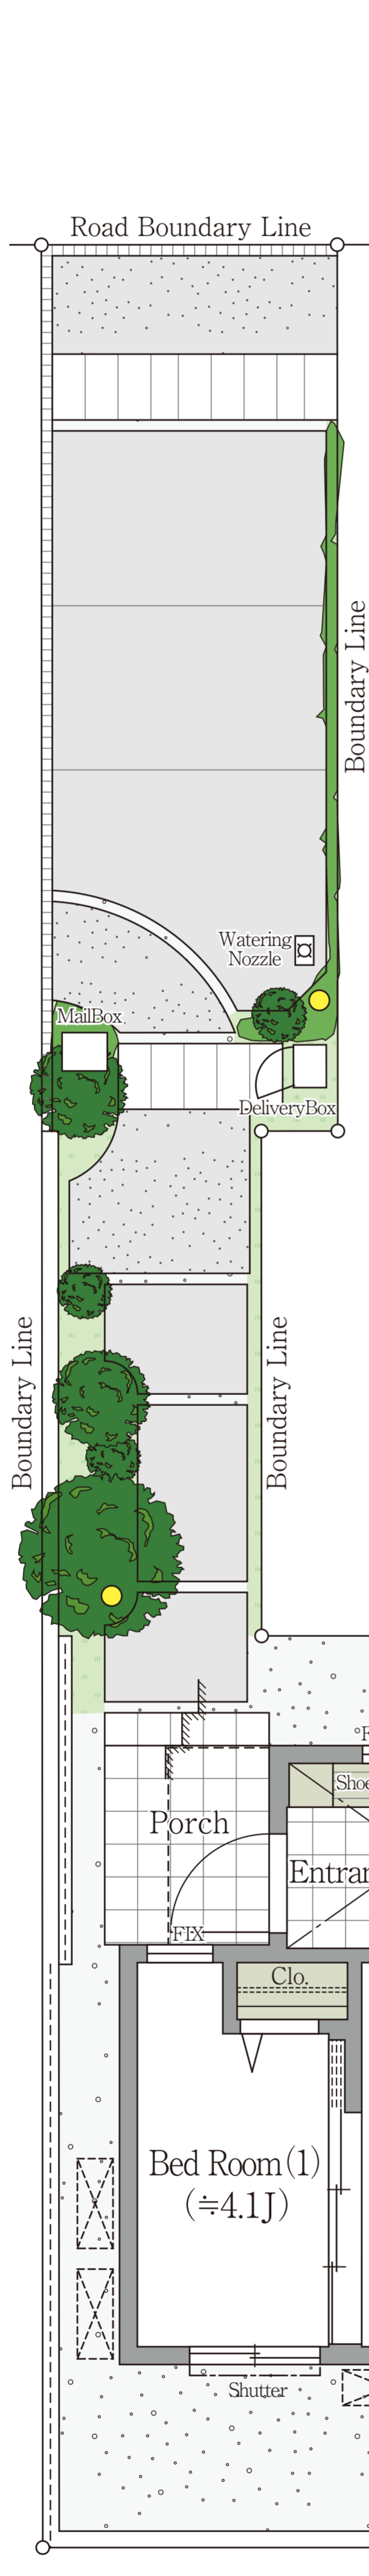

小屋裏収納平面図

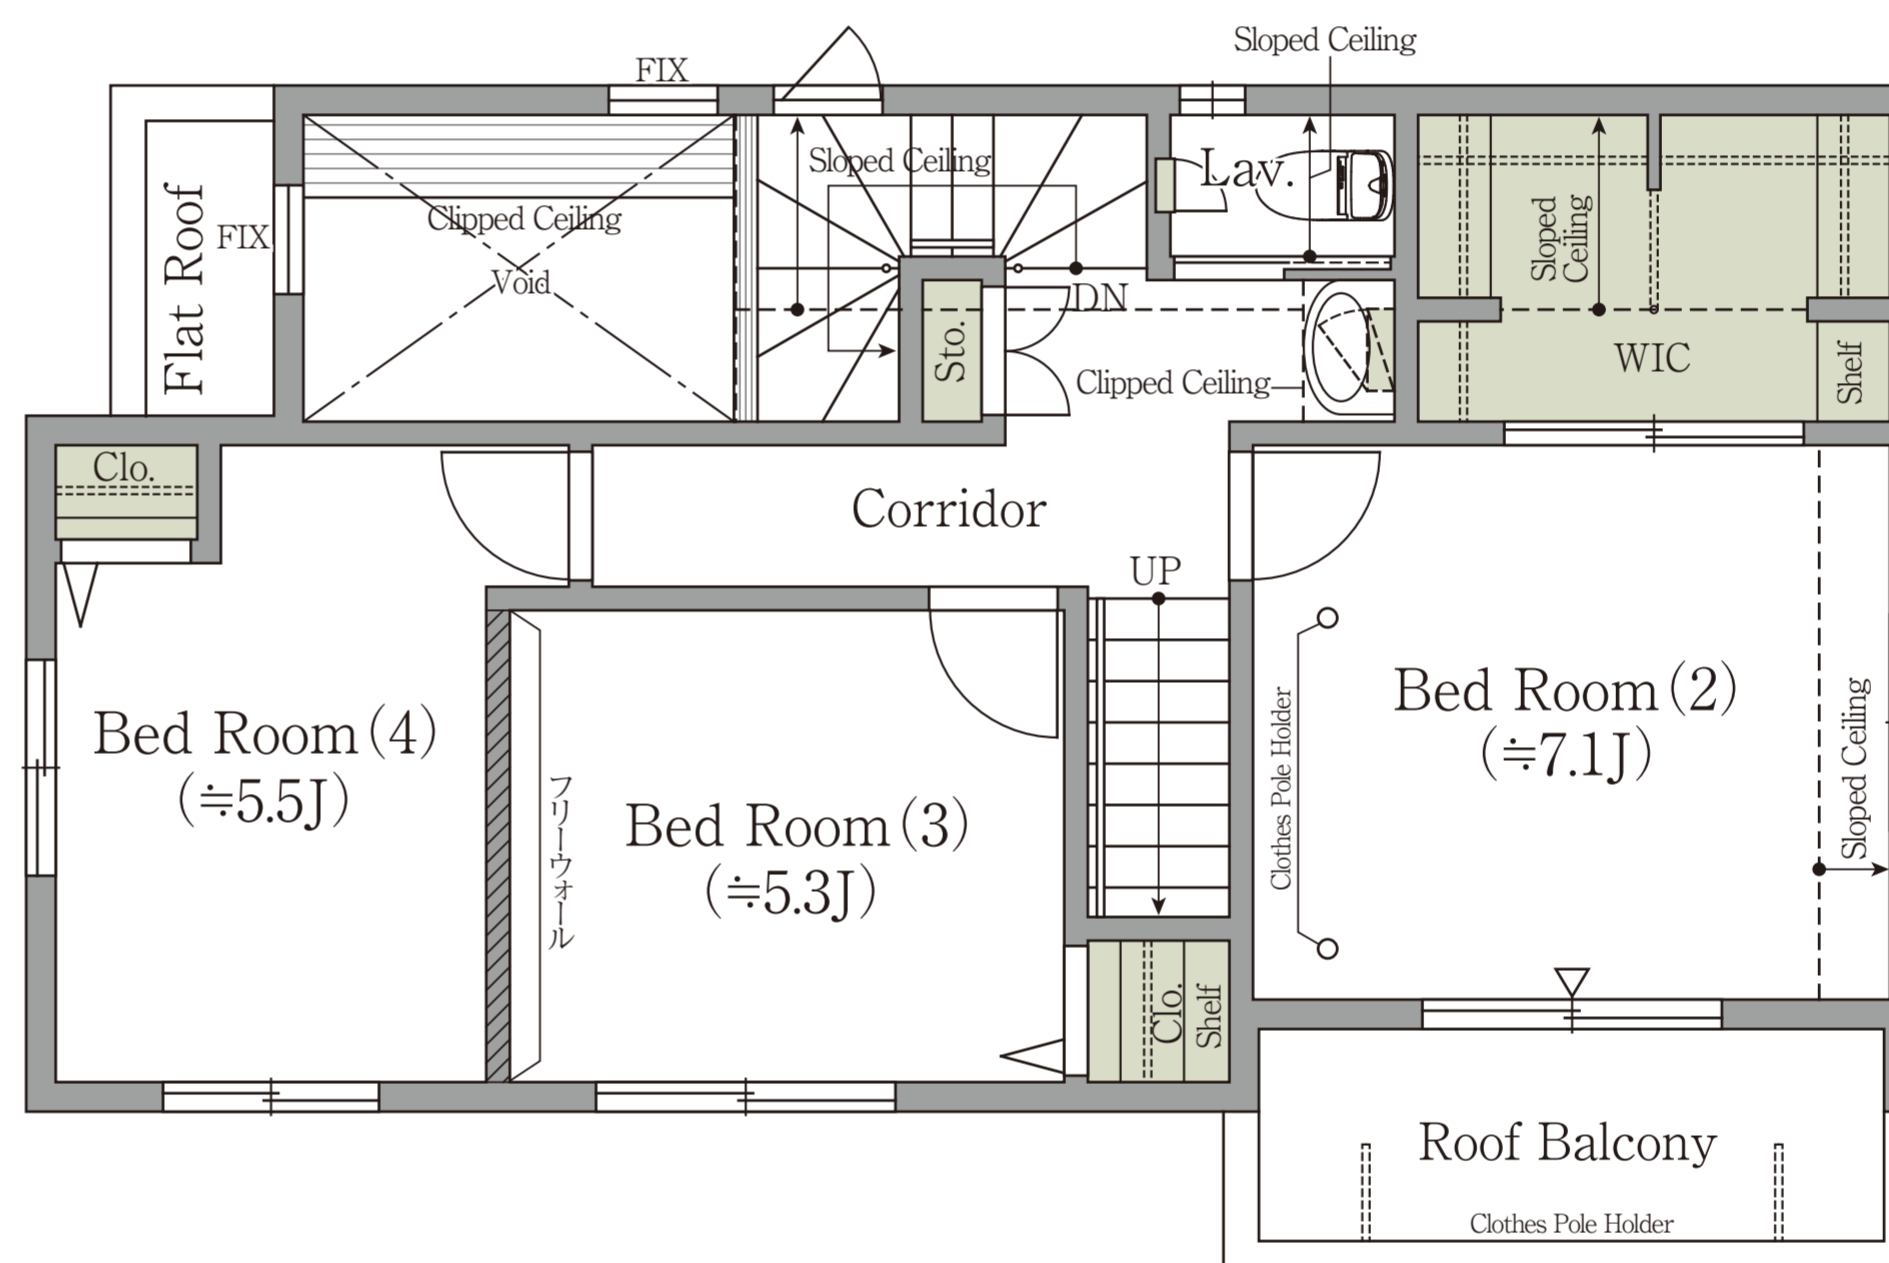

2階平面図

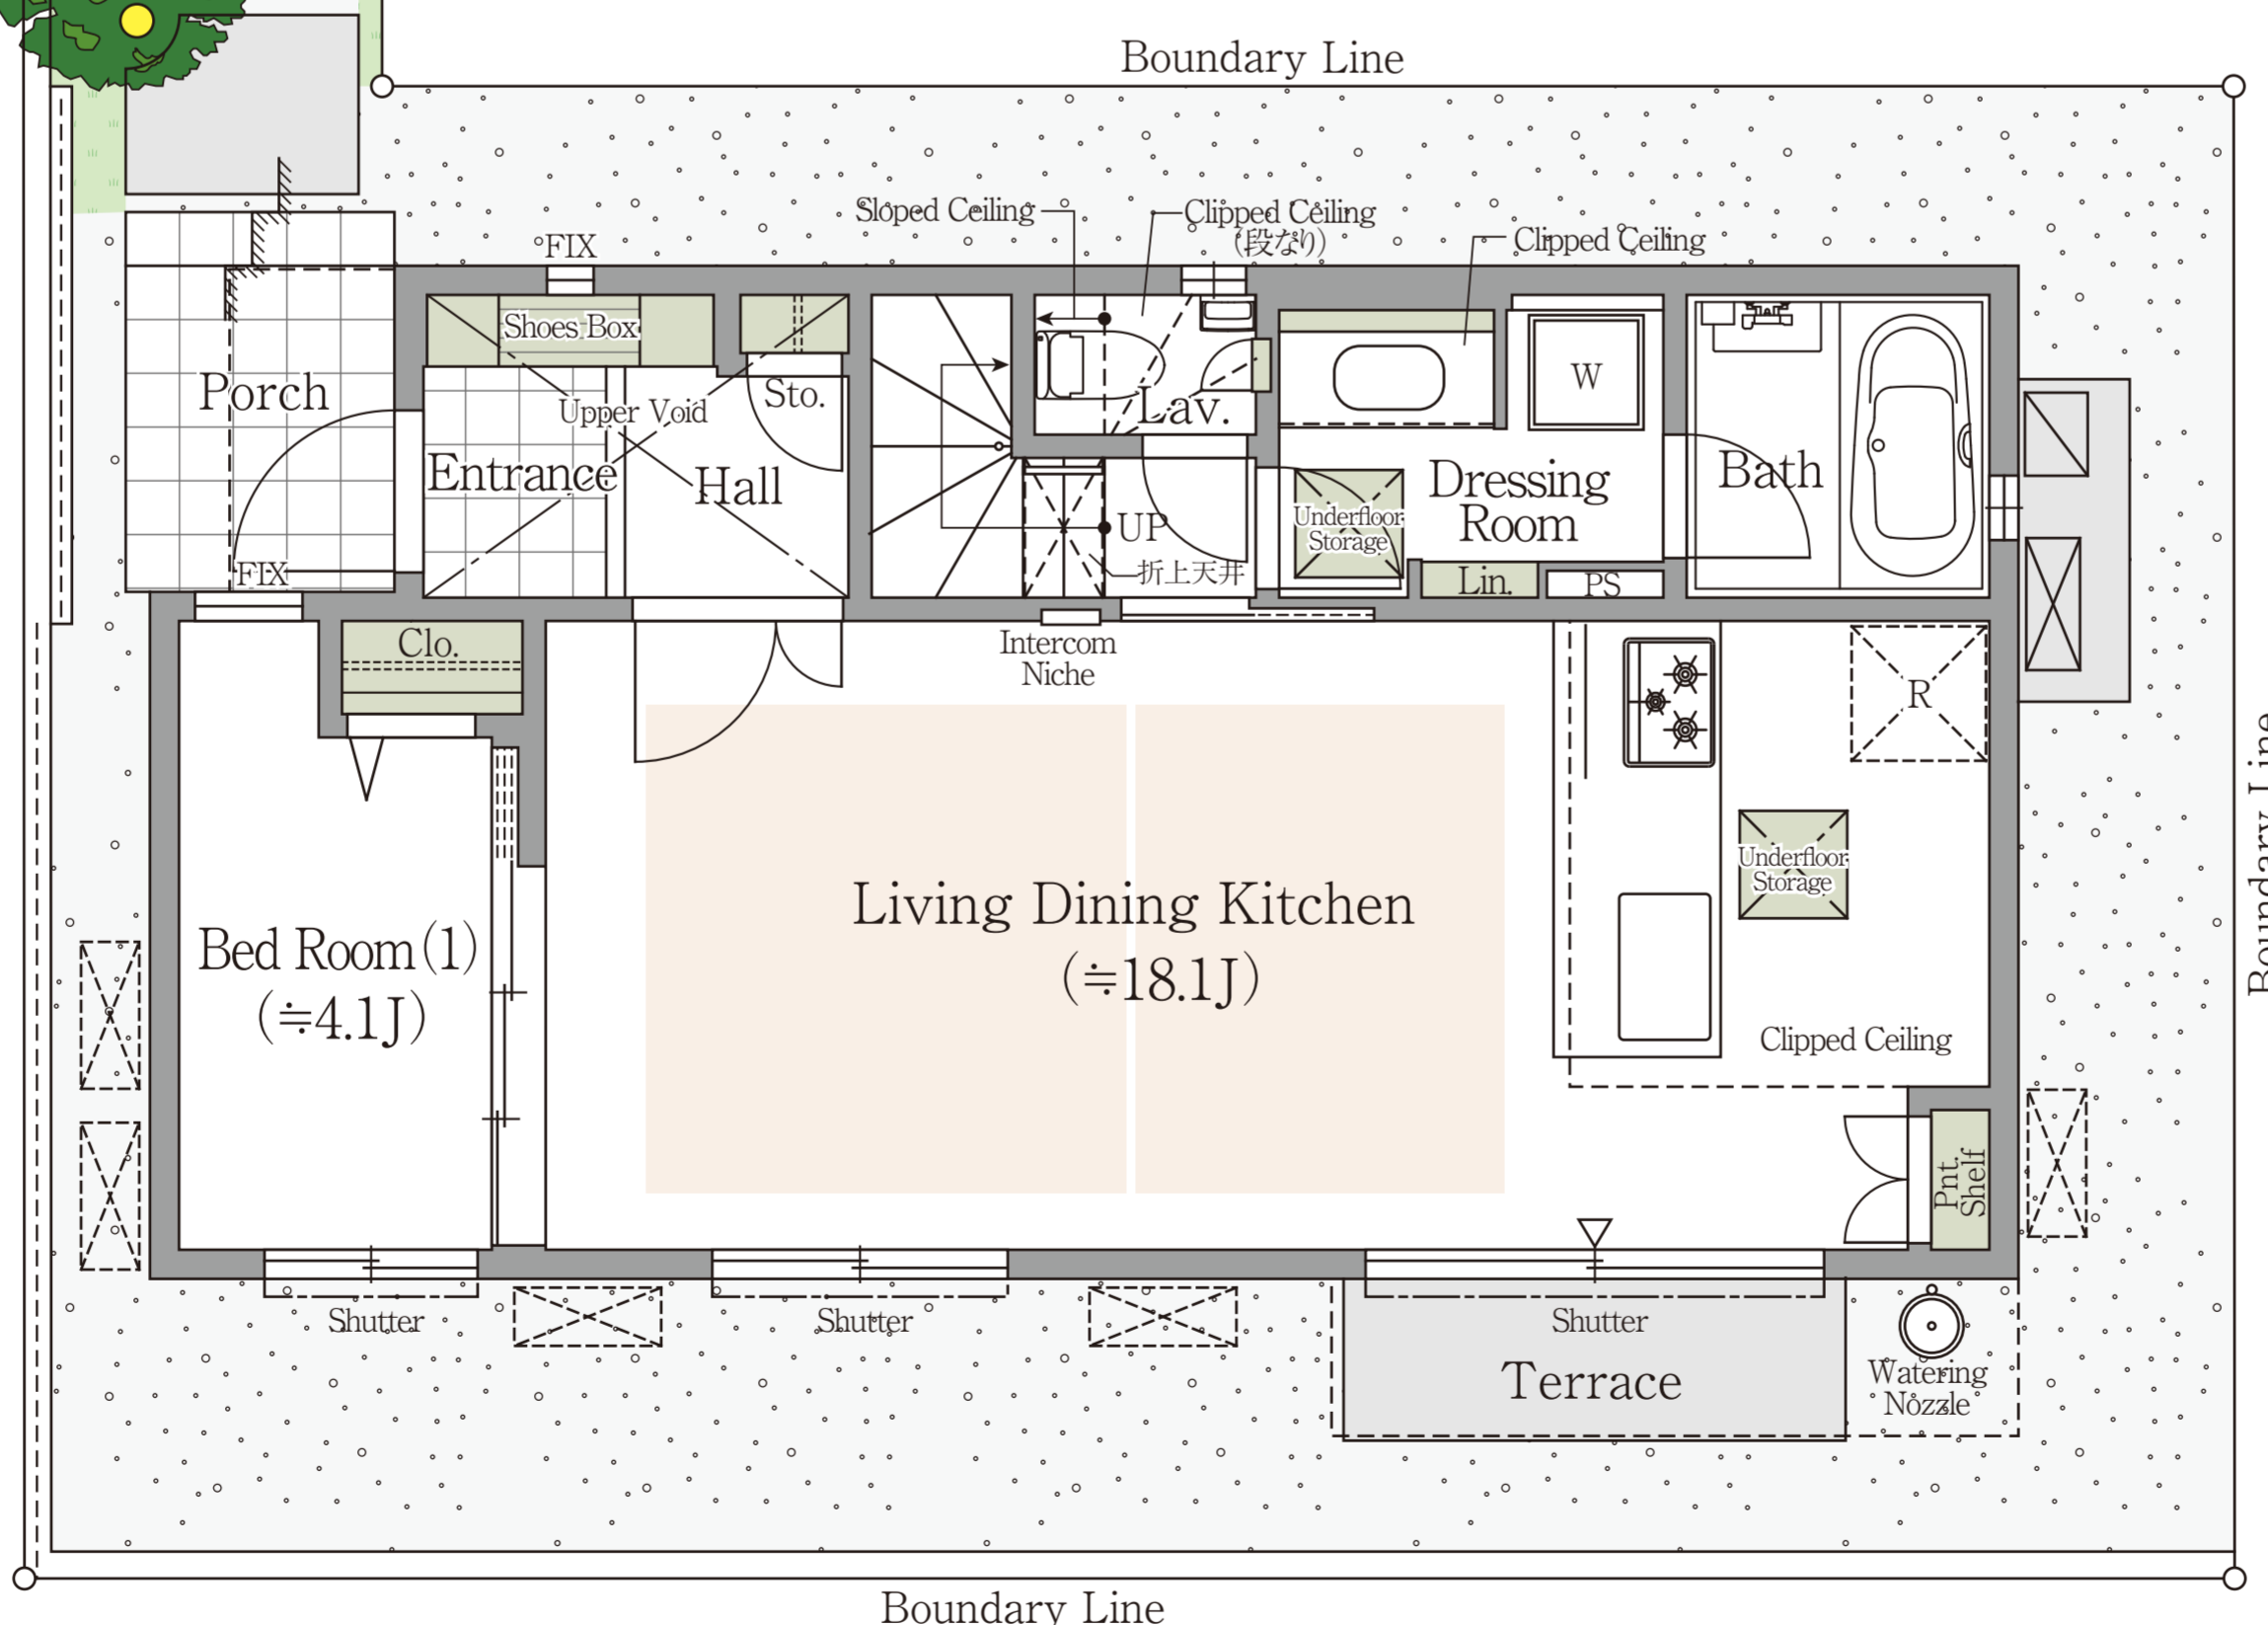

1階平面図

- | | | | | | | |
|-------------|--------------------------|-----------------|---------------------------|----------|----|----|
| Lin.=リネン庫 | Underfloor=床下収納 | Upper Void=上部吹抜 | Lav.=トイレ | 床暖房範囲 | 緑地 | 収納 |
| Sto.Clo.=収納 | Shelf=可動棚 | W=洗濯機スペース | Corridor=廊下 | メッシュフェンス | | |
| Void=吹抜 | Intercom Niche=インターホンニッチ | R=冷蔵庫スペース | Clothes Pole Holder=物干し金物 | 目隠しフェンス | | |