

[2号棟] 4LDK+BWS+SIC+吹抜+防災備蓄倉庫

○敷地面積／125.19㎡(約37.86坪) ○延床面積／101.99㎡(約30.85坪) ○ビッグウォークインストレージ面積 6.62㎡(約2.00坪)

※BWS:ビッグウォークインストレージ WIC=ウォークインクロゼット




ビッグ
ウォークイン
ストレージ




シューズイン
クロゼット



防災
備蓄倉庫

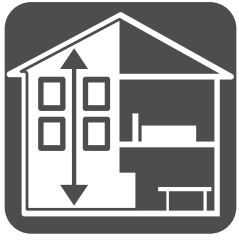

吹抜

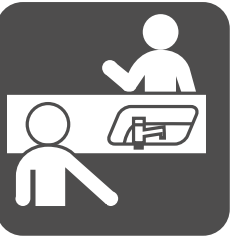


オープン
カウンター
キッチン




床暖房


区画配置図

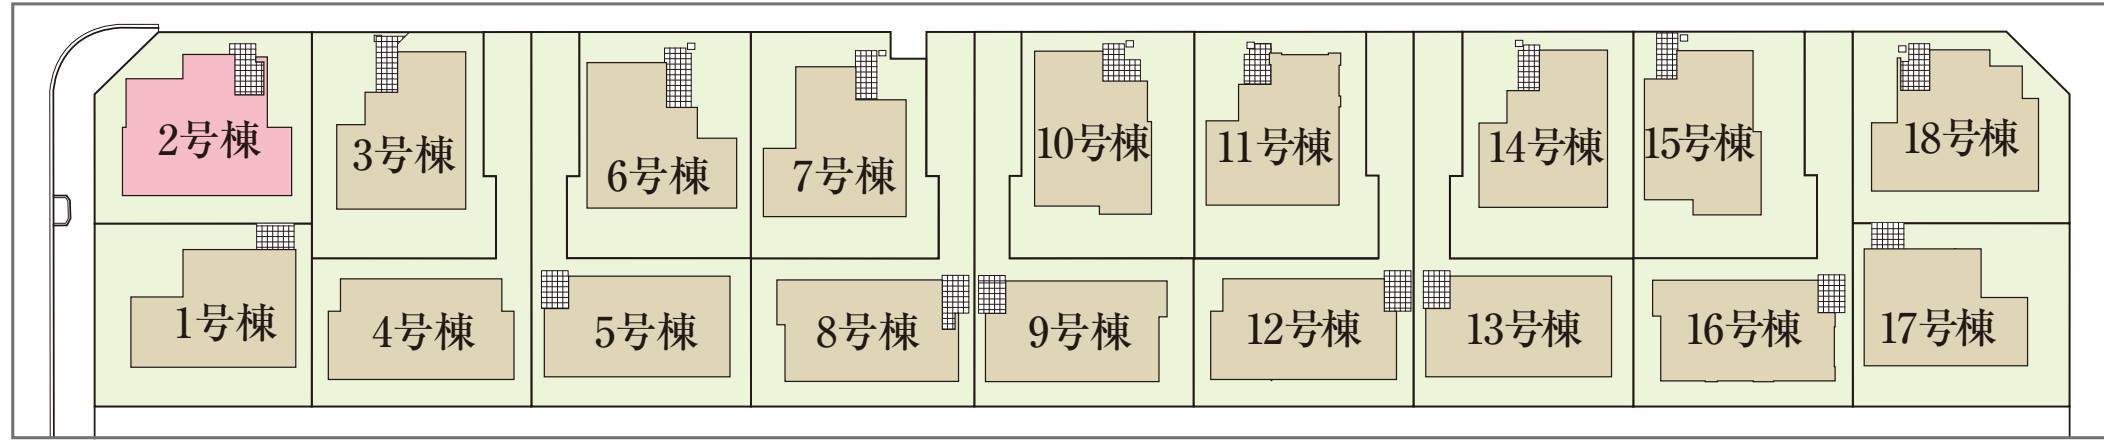


※掲載の間取り図は計画段階の図面を基に作成しており、今後変更となる場合がございます。※坪換算は1㎡=0.3025坪で小数点3位以下は切り捨てとしています。※洋室・他の面積は壁芯計算で算出しています。また、1畳は1.62㎡として算出しています。※リビング・ダイニング・キッチンの畳数表記は、リビング・ダイニング・キッチンの扉より内側の面積からキッチンの面積を含んだもので算出しております。

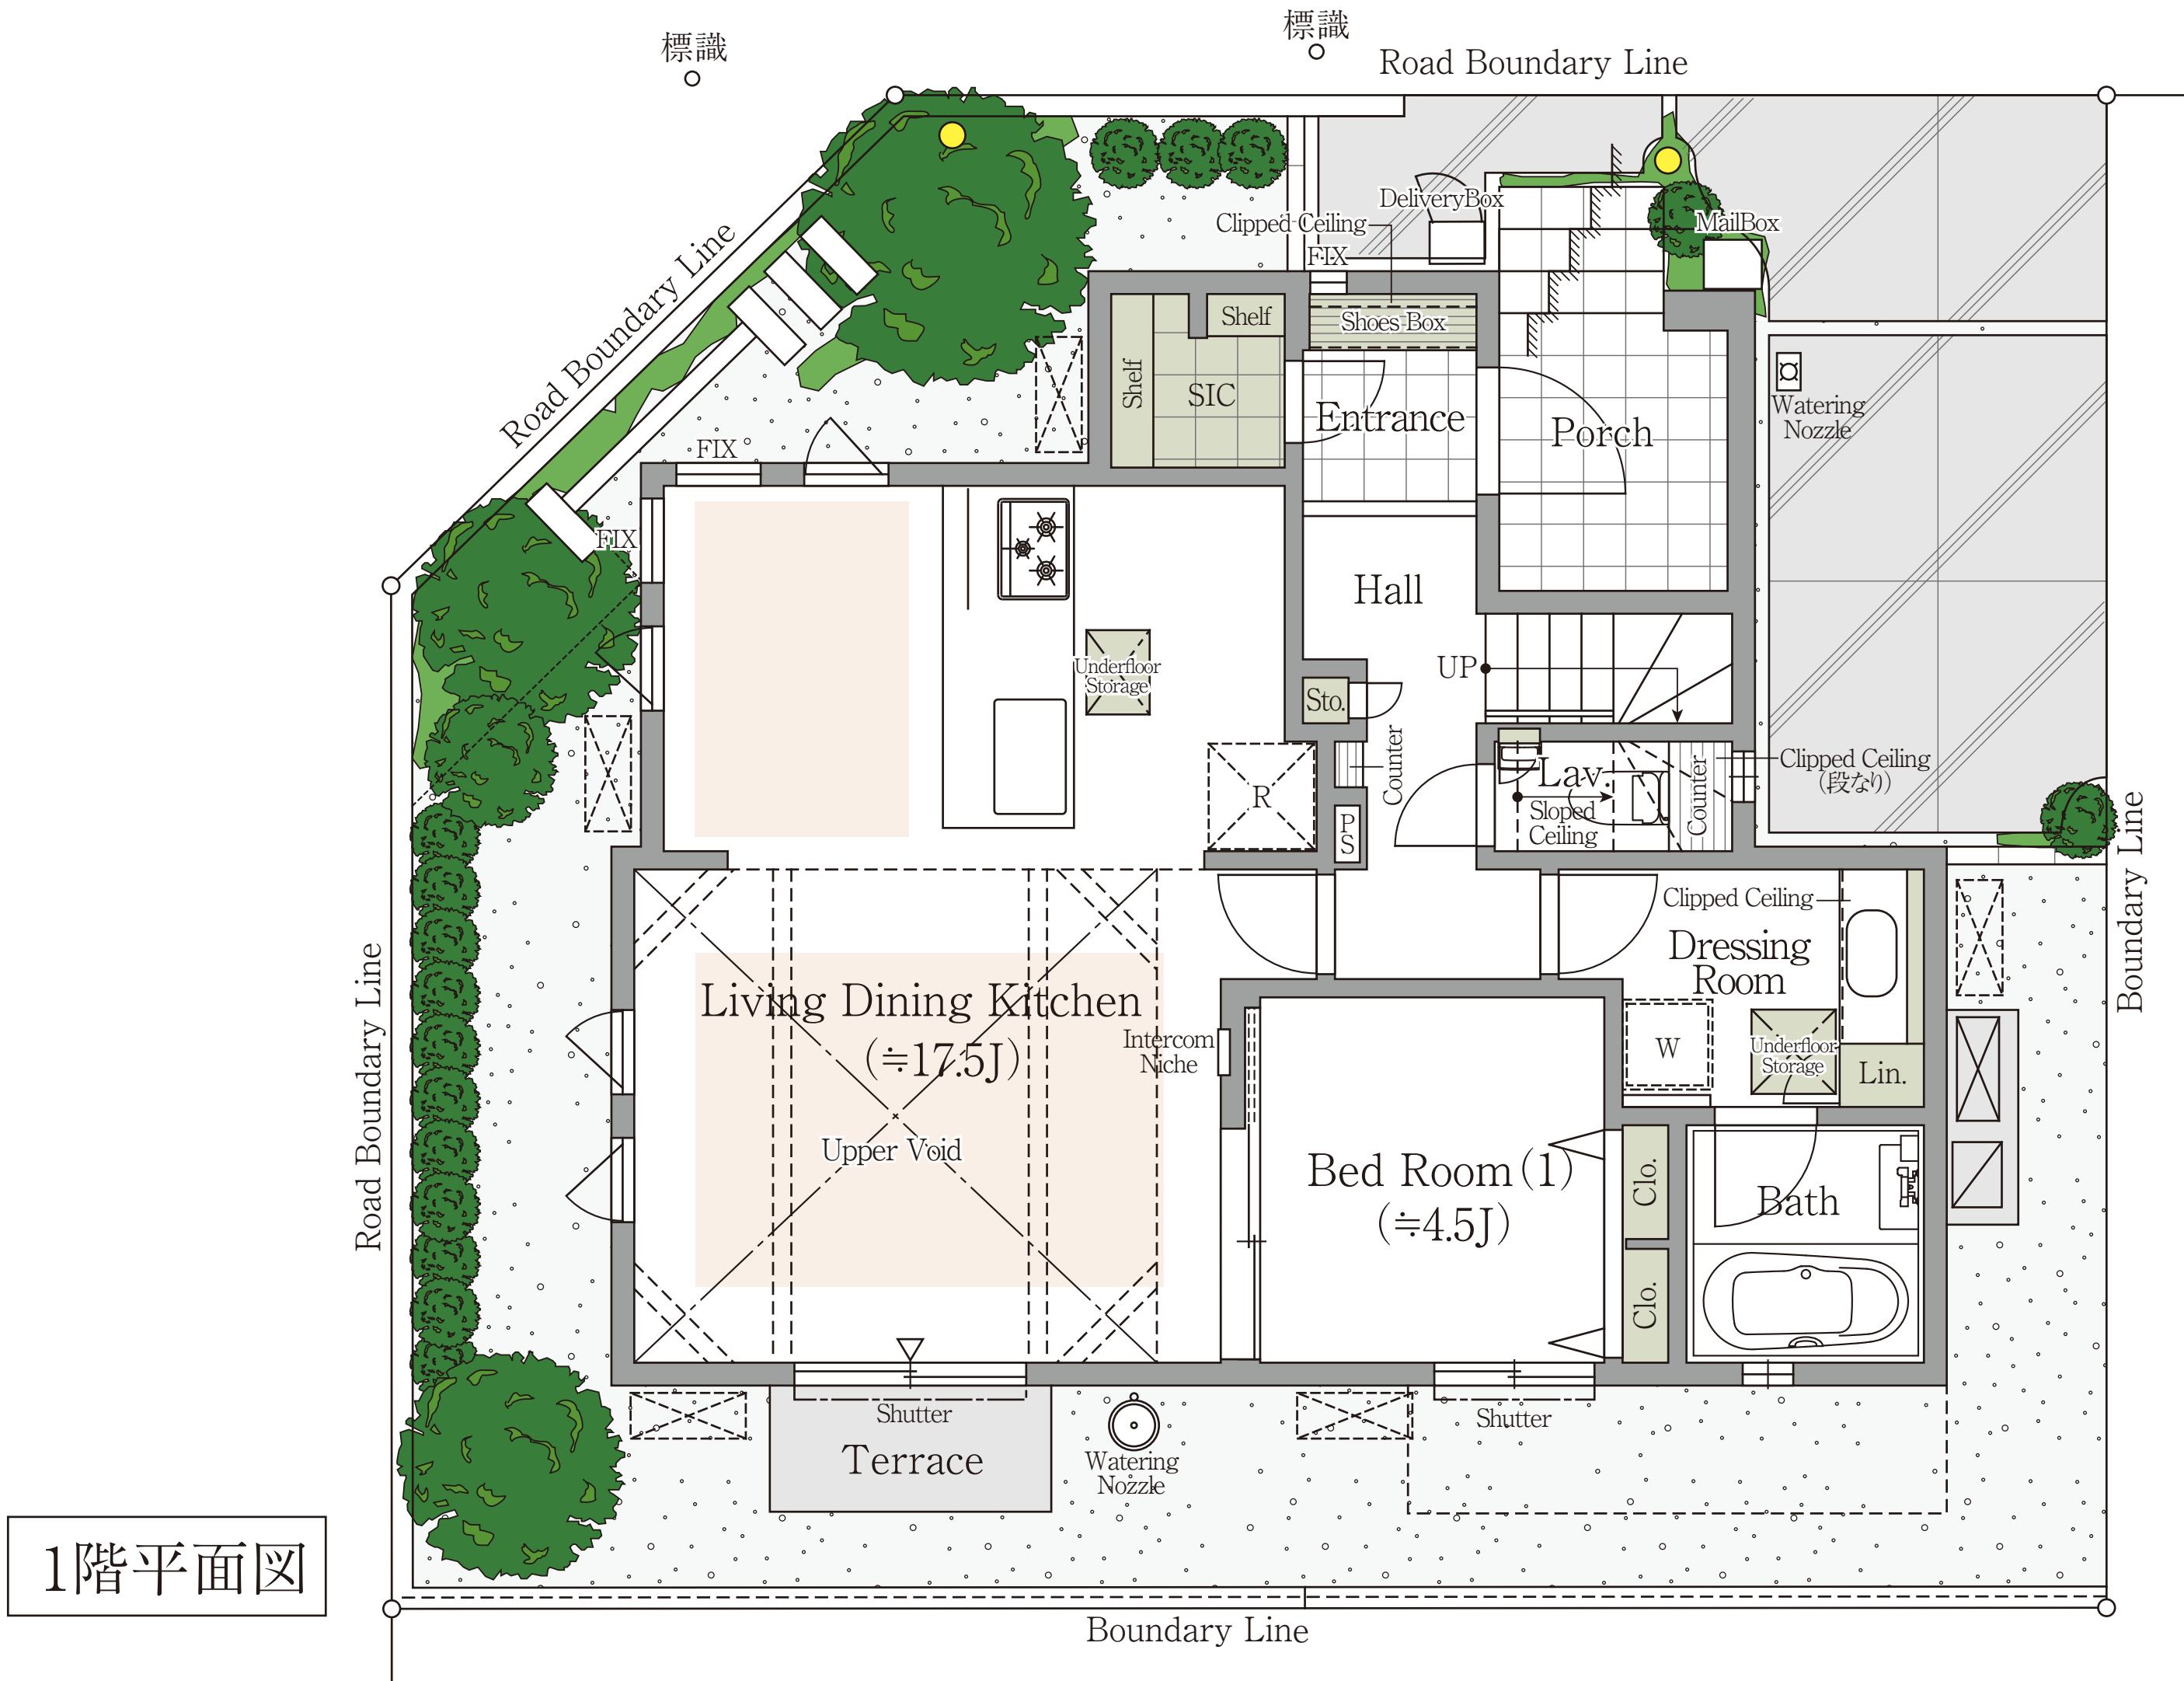

1階平面図

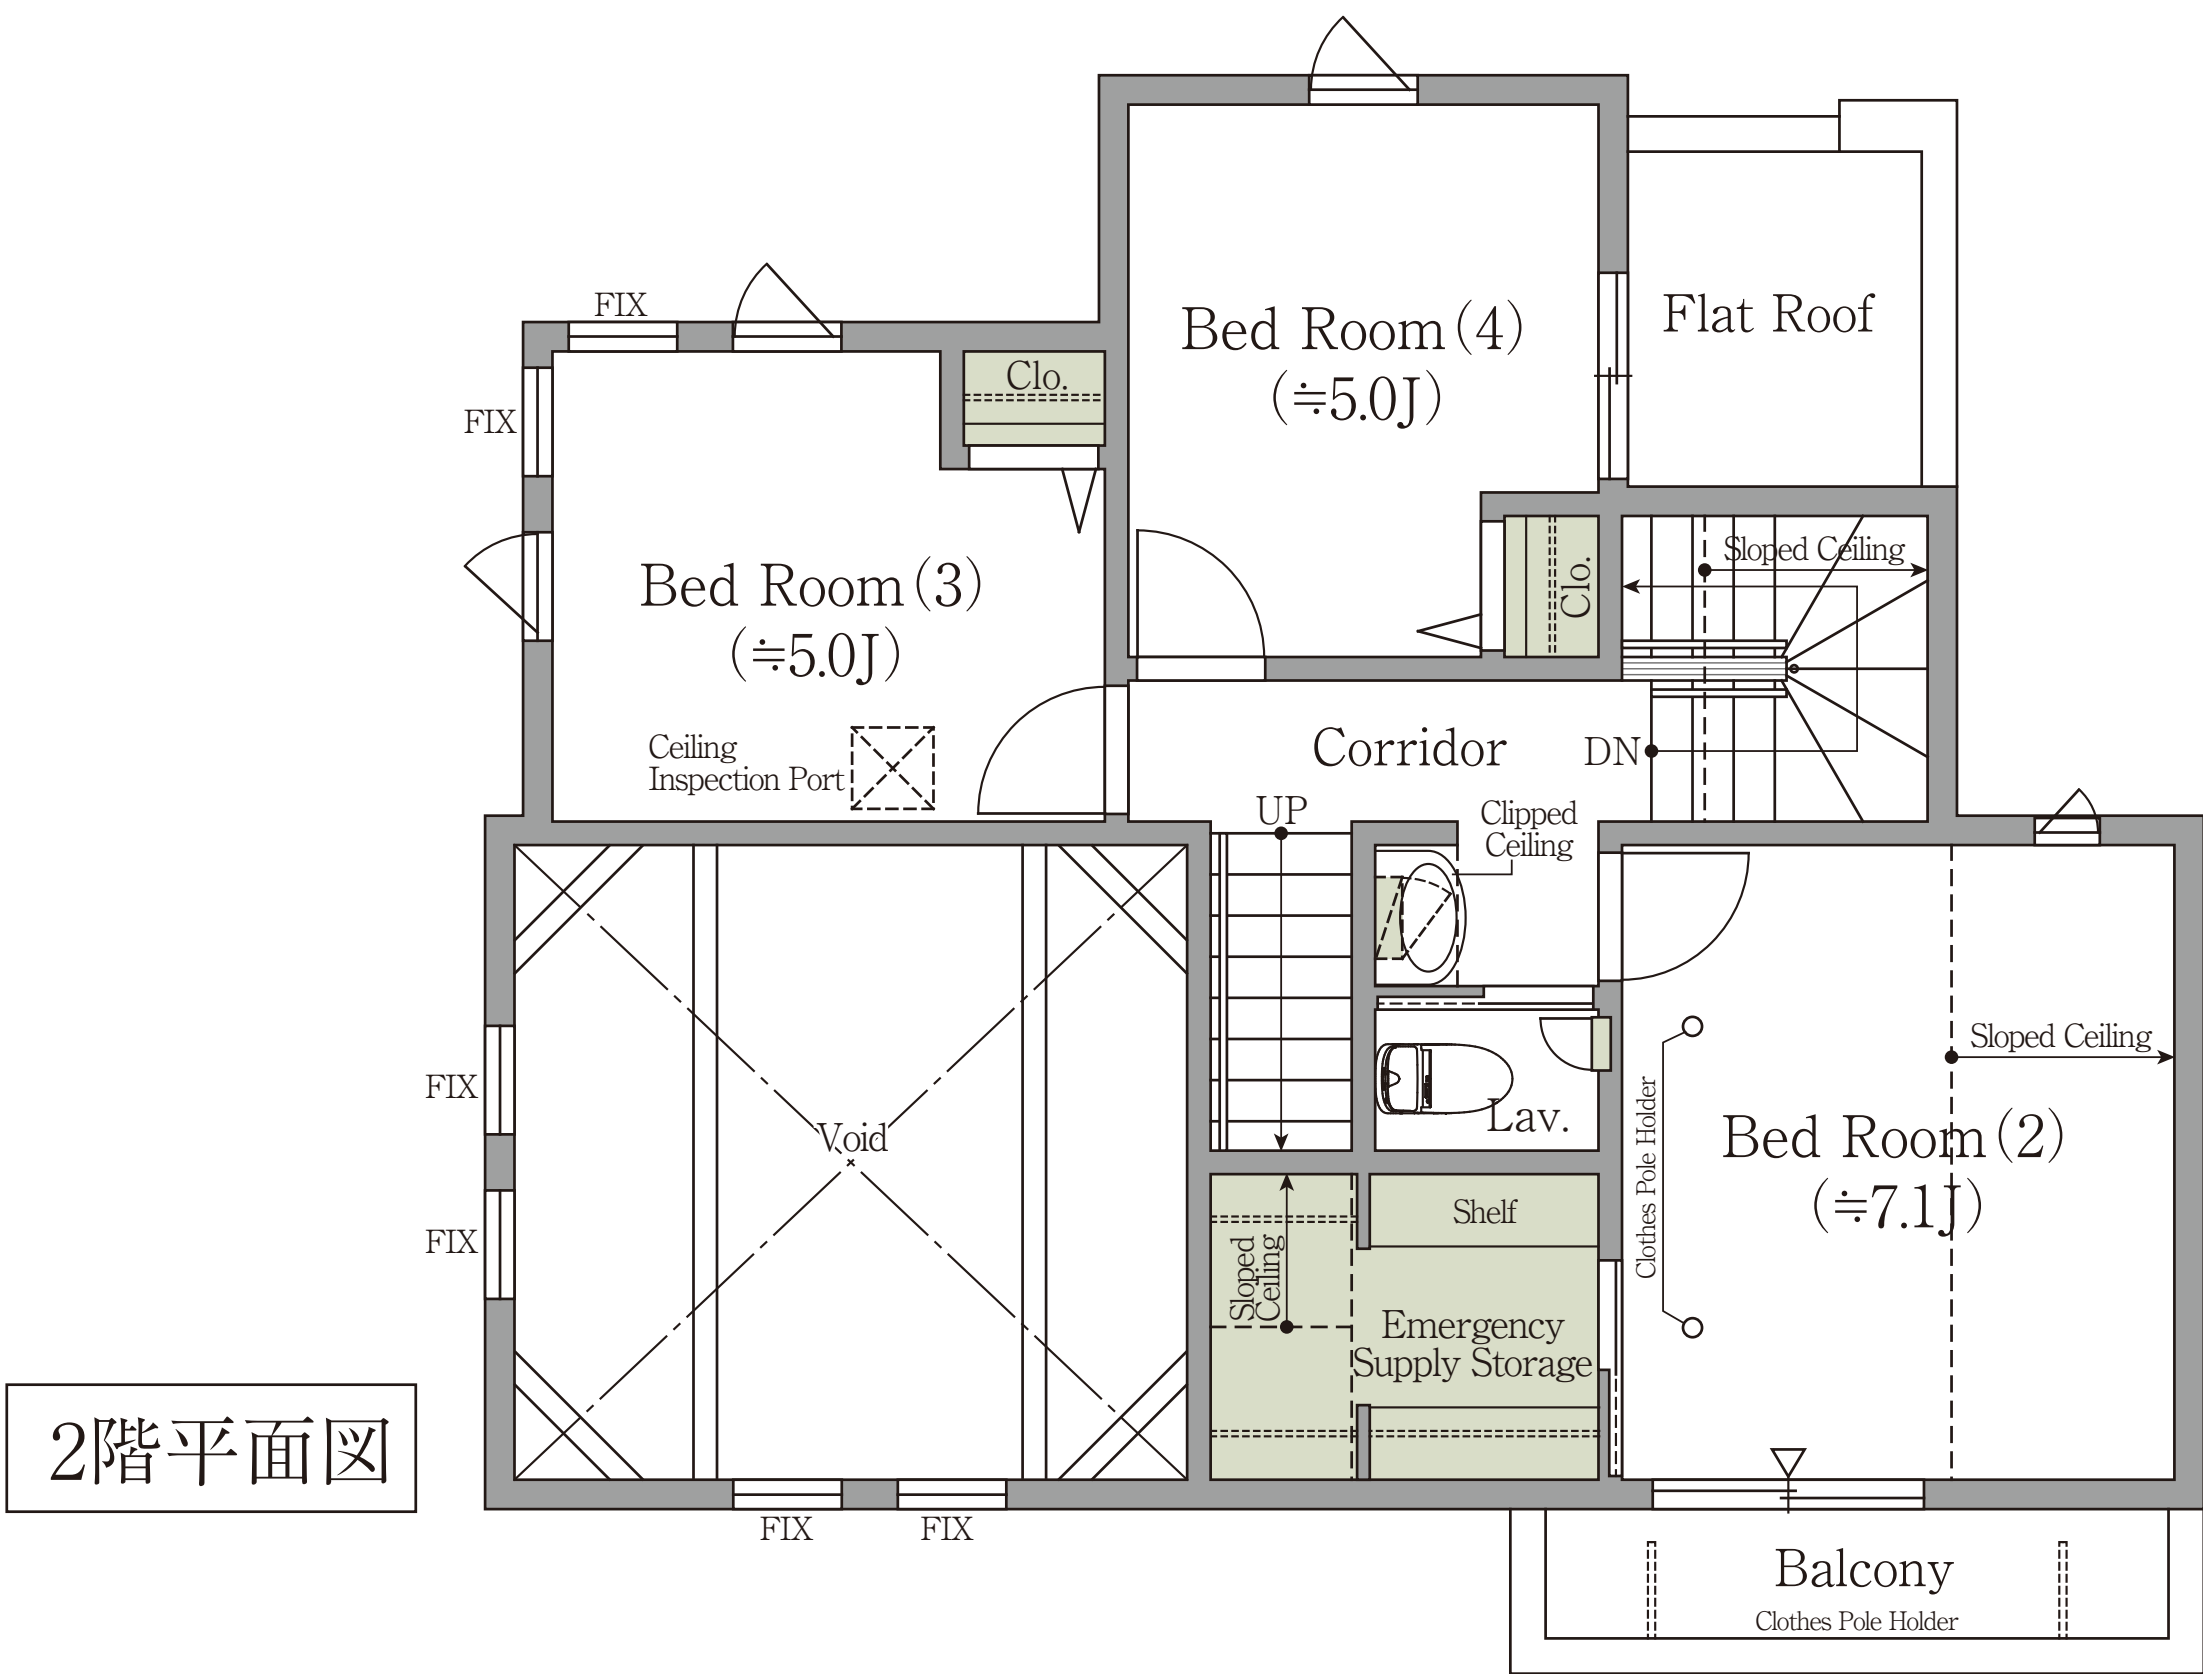

2階平面図

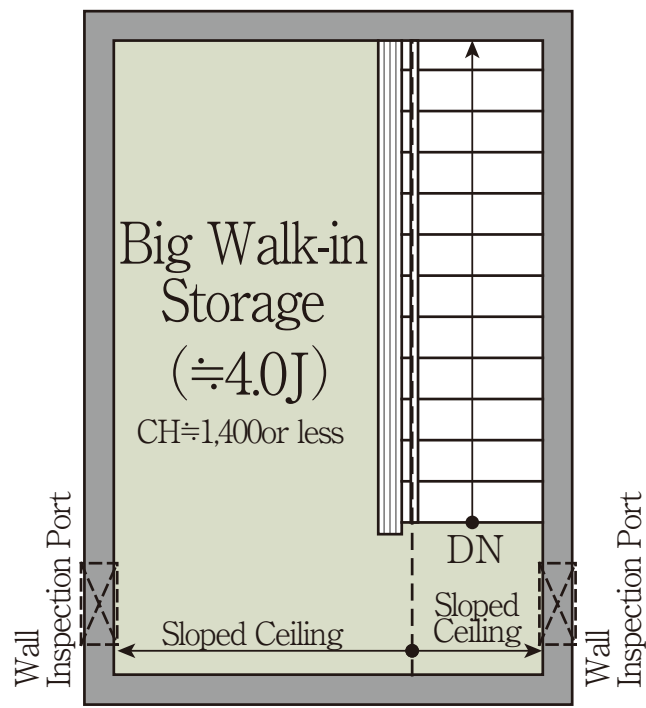

小屋裏収納平面図

Lin.=リネン庫
Sto.Clo.=収納
Void=吹抜

Underfloor=床下収納
Shelf=可動棚
Intercom Niche=インターホンニッチ

Upper Void=上部吹抜
W=洗濯機スペース
R=冷蔵庫スペース

Lav.=トイレ
Clothes Pole Holder=物干し金物
Emergency Supply Storage=防災備蓄倉庫

Corridor=廊下
SIC=シューズインクローク

床暖房範囲
緑地
収納
メッシュフェンス